BELAC N°234-INSP

ELECTROTEST

HOOFDKANTOOR / SIEGE SOCIAL
Electro-Test VZW/ASBL Kerkstraat 33 - 1820 Melsbroek
T +32 (0)2 751 98 39 F +32 (0)2 751 52 09
E info@electro-test.be W www.electro-test.be

Verslag van onderzoek / Rapport de contrôle

Verslagnummer: **N° de rapport:**	233/2019/6/11/3		**Datum van bezoek:** **Date de visite:**	11/06/2019	
Opdrachtgever: **Donneur d'ordre:**	IMMO WOONST BVBA Paddestraat 154 - 9620 ZOTTEGEM BTW BE 0455.304.736			**IK:** **CI:**	
Distributienetbeheerder: **Gestionnaire de réseau:**	Eandis	**Nr teller:** **N° compteur:** **Nr teller nachttarief:** **N° compteur tarif de nuit:**	- 4280541-2019 Stand : 5,0	**EAN-nr:** **N° EAN:**	- 541448820065628131
Plaats van het onderzoek: **Lieu du contrôle:**	Oudenhovestraat 19 - 9620 ZOTTEGEM				
Eigenaar: **Propriétaire:**	Immo Woonst BVBA Oudenhovestraat 19 - 9620 ZOTTEGEM N° 21				
Installateur:	IMMO WOONST BVBA			**BTW/TVA:**	BTW BE 0455.304.736
Gebruikte interne procedure: **Procédure interne utilisée:**	F-ELS270/HUIS1 (Conformiteitscontrole van 1 huis)				

Beschrijving van de gecontroleerde installatie / description de l'installation contrôlée:

Aard van onderzoek: AREI / Genre de contrôle: RGIE **Art. hfst: 86** - **Art. onderzoek: 270**

Onderzoek: / Contrôle: Woning/Maison

TT - net/spanning: / Réseau TT - tension:	Meter / Bord verbinding / Liaison compteur-tableau:	Max. beveiliging / Protection max.:
2x230V	4 x 10 mm² EXVB	40A

Aardelektrode / Electrode de terre: Lus/Boucle 25.6 Ohm **Isolatie / Isolement:** 10.25 MOhm **Aantal verdeelborden / Nombre de tableaux:** 1

Differentieelschakelaars/Interrupteurs différentiels: **Aantal eindstroombanen / Nombre de circuits terminaux:** 12

In(A)	Δ In (mA)	Type	Eindstromenbanen / terminaux	TestΔIn	1.ΔIn	AREI/RGIE
40A	300mA	A/s	6	OK	OK	270
40A	30mA	A/s	6	OK	OK	270

Visueel nazicht Algemeen / Contrôle visuel général: OK **Rechtstreekse aanraking / Contact direct:** OK **Onrechtstreekse aanraking / Contact indirect:** OK **Aansluitingen / Raccordements:** OK **Equipotentiale verbindingen / Liaisons équipotentielles:** OK

Inbreuken / Infractions:

Bijkomende inbreuken / Infractions supplémentaires:

Opmerkingen / Remarques:

- Verlichting niet geplaatst.

Nota's / Notes:

Besluit / Conclusion:

De elektrische installatie voldoet aan de voorschriften van het A.R.E.I. / L'installation électrique est conforme aux prescriptions du R.G.I.E.

De ingangsklemmen van de algemene differentieelschakelaar ontoegankelijk zijn gemaakt door verzegeling. / Les bornes de l'interrupteur différentiel général sont rendues inaccessibles par scellage.
Het ééndraadschema en opstellingschema werden voor gezien getekend en stemmen overeen met de installatie. / Le schéma unifilaire et de position ont été visés et sont conformes avec l'installation.
De volgende periodieke controle moet worden uitgevoerd binnen de door de van kracht zijnde reglementering voorgeschreven termijn (art. 271 A.R.E.I.) / Le prochain contrôle périodique est à effectuer dans le délai prescrit par la réglementation en vigueur (art. 271 R.G.I.E.)

Volgend controlebezoek / Prochaine visite de contrôle: 11/06/2044

Naam en handtekening van de inspecteur, voor de directeur,
Nom et signature de l'inspecteur, pour le directeur,
VISUM (Datum / Date):

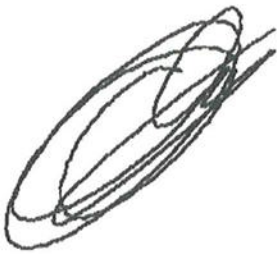

VERHAUWAERT Koen

Herinnering van de reglementaire voorschriften: a) de verplichting het P.V. van het controlebezoek te bewaren in het dossier van de elektrische installatie; b) de verplichting in het dossier elke wijziging aangebracht aan de elektrische installatie te vermelden; c) de verplichting de F.O.D. die Energie onder zijn bevoegdheid heeft onmiddellijk in te lichten over elk ongeluk aan personen overkomen en rechtstreeks of onrechtstreeks te wijten aan de aanwezigheid van elektriciteit; d) de verplichting, wanneer er overtredingen zijn vastgesteld tijdens het controleonderzoek, een nieuw controleonderzoek te doen verrichten door hetzelfde erkend organisme om na te gaan of na afloop van de termijn van één jaar de overtredingen verdwenen zijn. Indien tijdens dat tweede onderzoek wordt vastgesteld dat er nog overtredingen overblijven, moet het erkend organisme een kopie van het proces-verbaal van het controleonderzoek sturen naar de Algemene Directie Energie die belast is met het hoog toezicht op de huishoudelijke elektrische installatie.
Rappel des preserpitions réglemetaires: a) l'obligation de conserver le P.V. de visite de contrôle dans le dossier de l'installation électrique ; b) l'obligation de renseigner dans le dossier toute modification intervenue dans l'installation électrique ; c) l'obligation d'aviser immédiatement le S.P.F. ayant l'Energie dans ses attributions, de tout accident survenu aux personnes et dû, directement ou indirectement, à la présence d'électricité. d) l'obligation lorsque des infractions ont été constattées lors de la visite de contrôle, de faire effectuer une nouvelle visite de contrôle par le même organisme agréé afin de vérifier la disparition des infractions au terme du délai d'un an. Dans le cas où, lors de cette seconde visite, des infractions subsistent, l'organisme agréé se doit d'envoyer une copie du procès-verbale de visite de contrôle à la Direction générale de l'Energie préposée à la haute surveillance des installations électriques domestiques.

Patrick Stedzioma
IMMO WONST
Ademhovestraat 21
9620 Zottegem

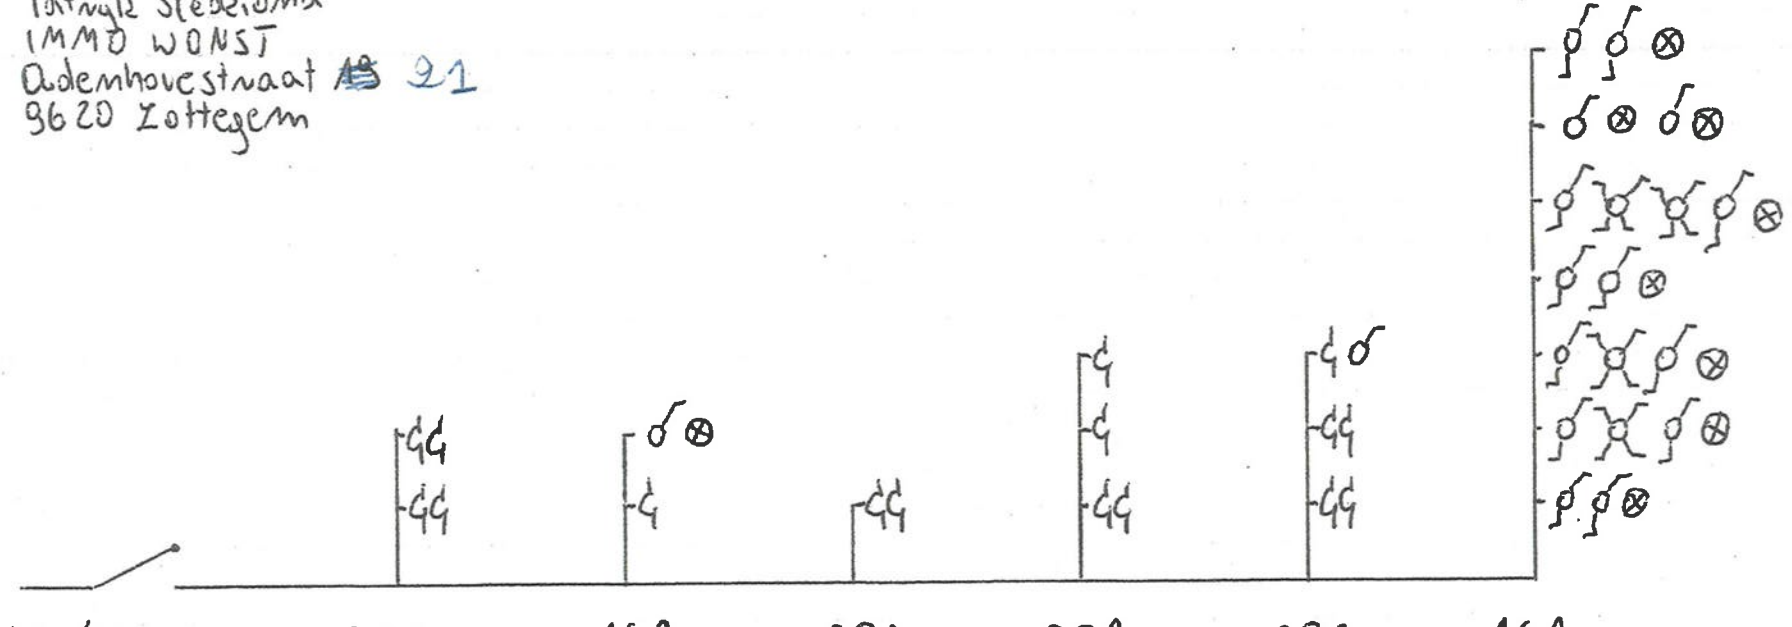

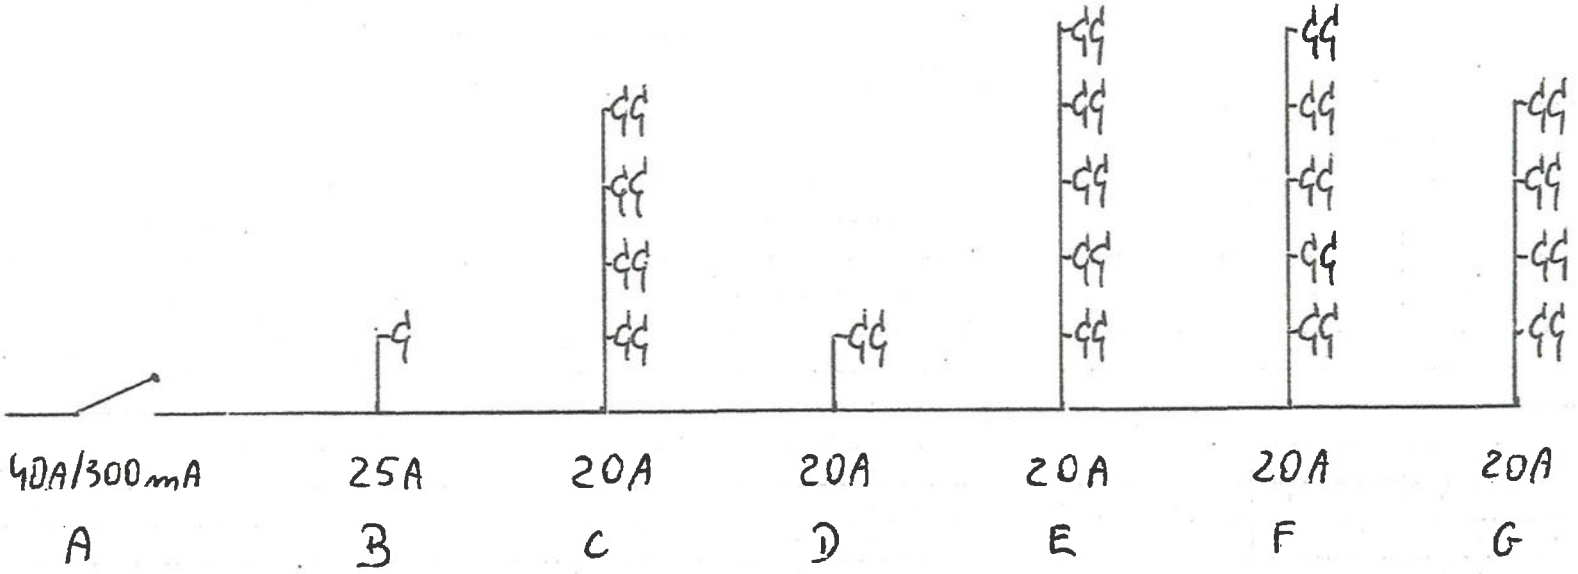

11/06/2019

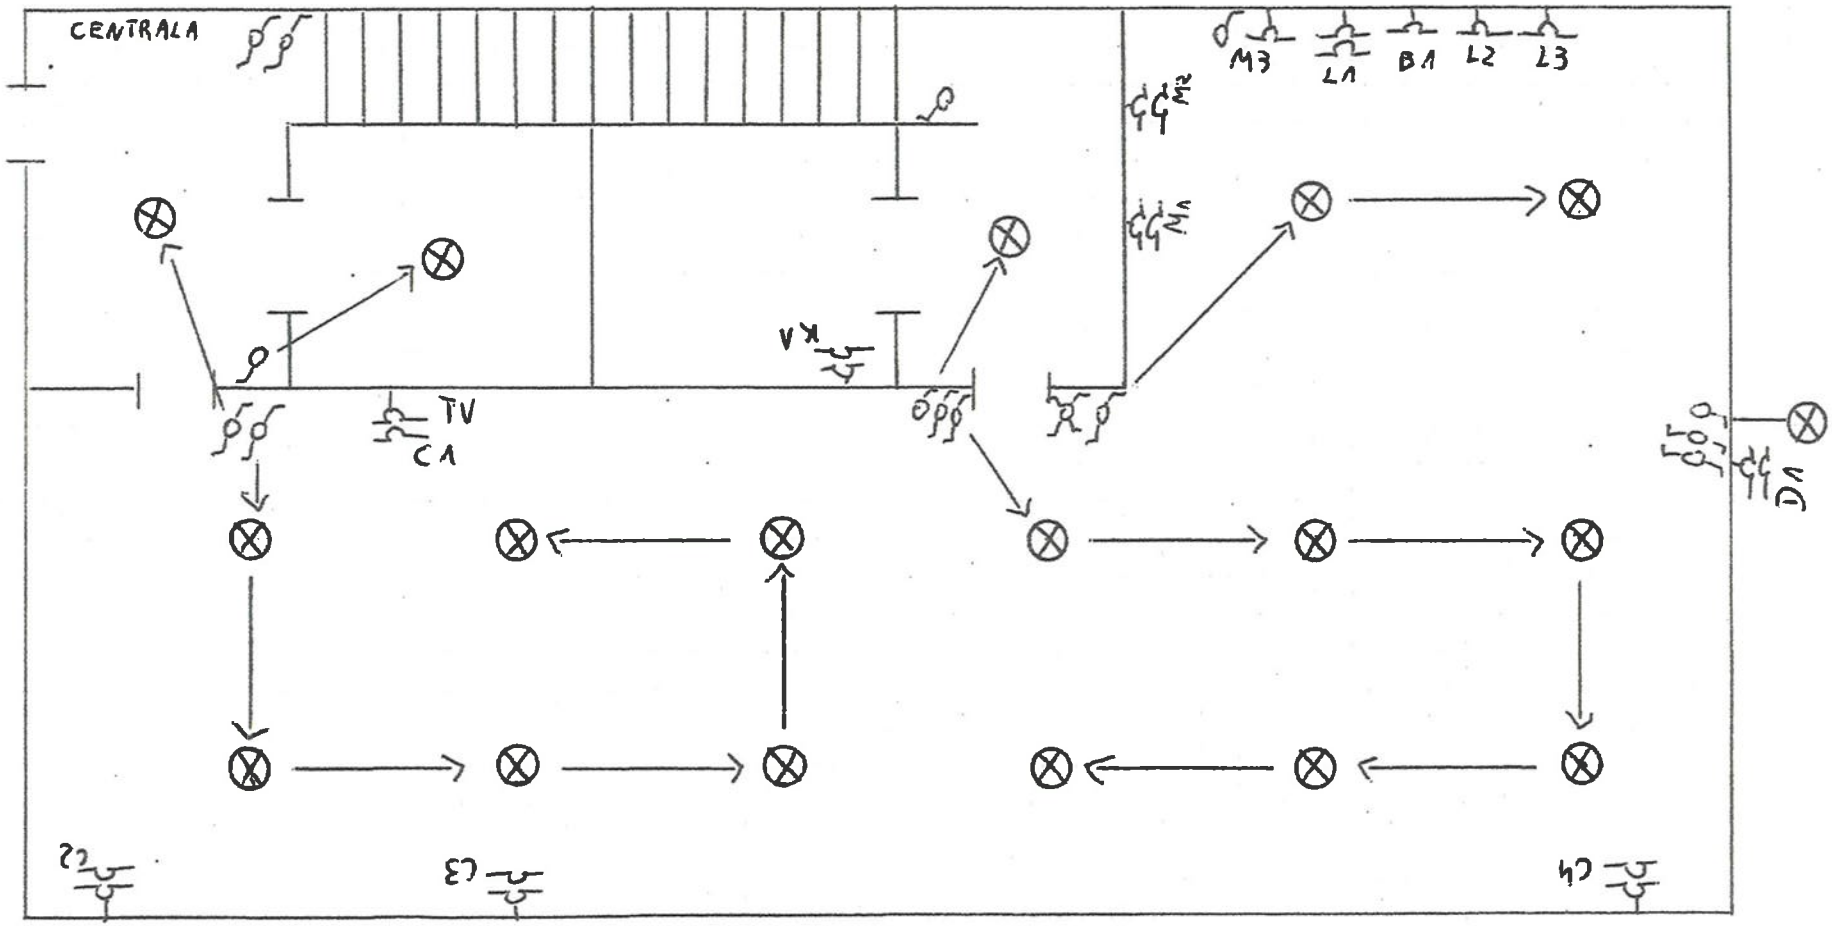

Patryk Śledziona
IMMO WONST
Oudenhovestraat 19
9620 Zottegem

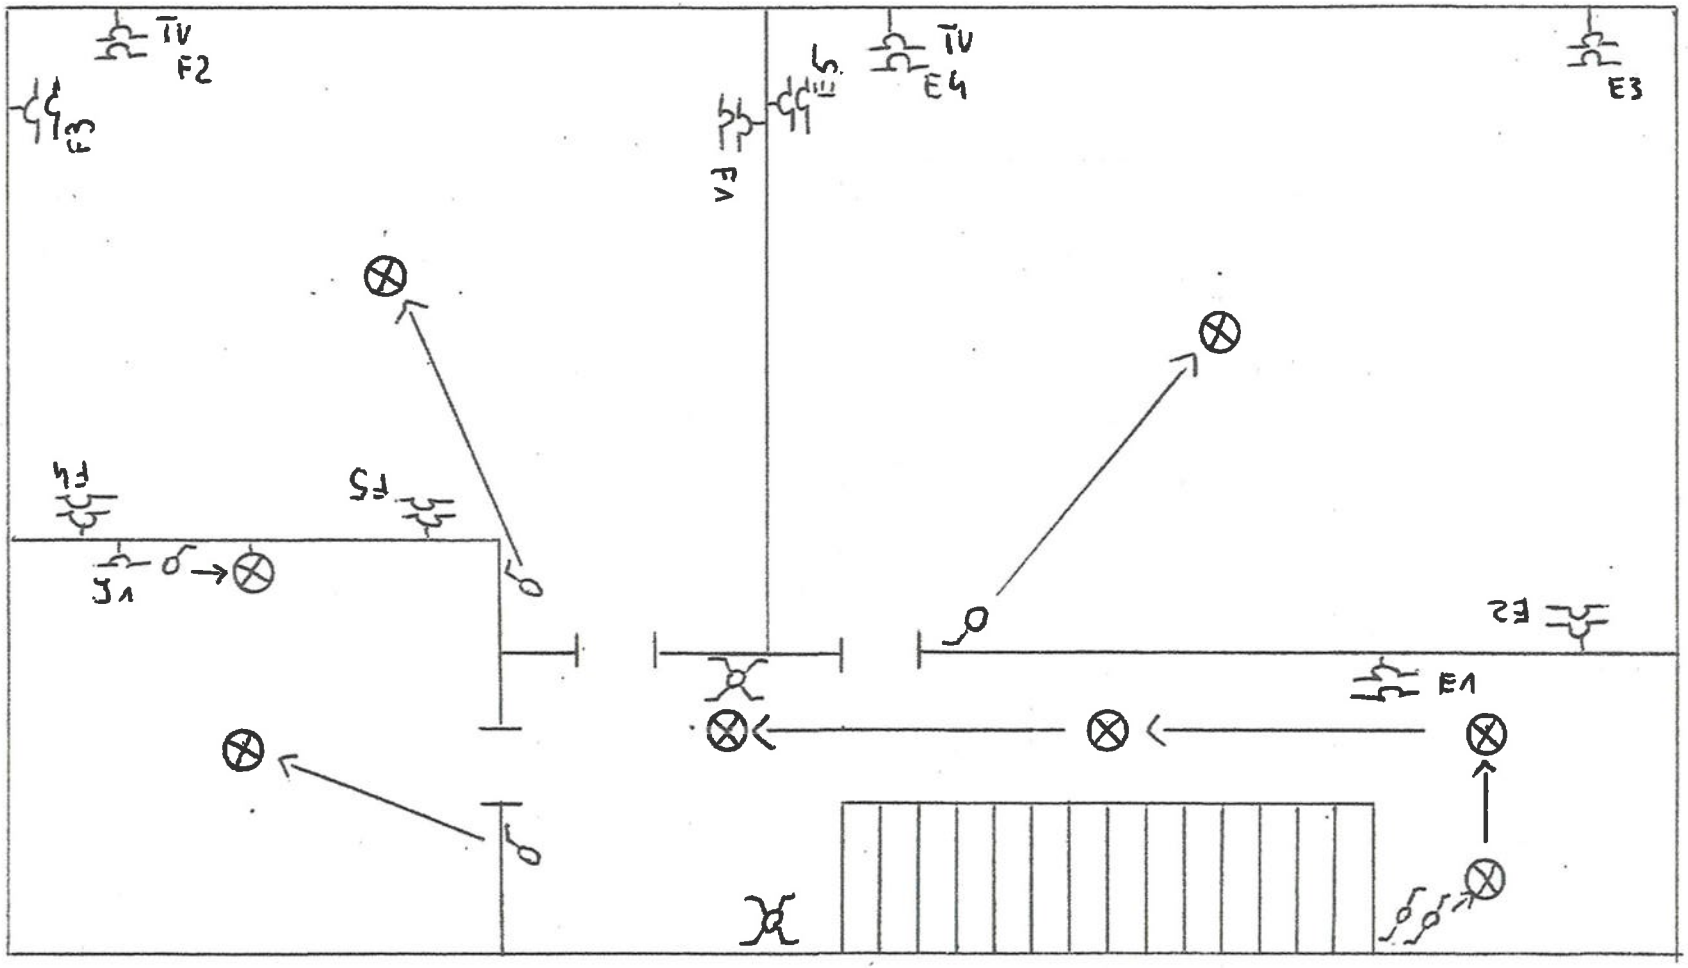

Patryk Śledzioma
IMMO WONST
Oudenhovestraat 19
9620 Zottegem

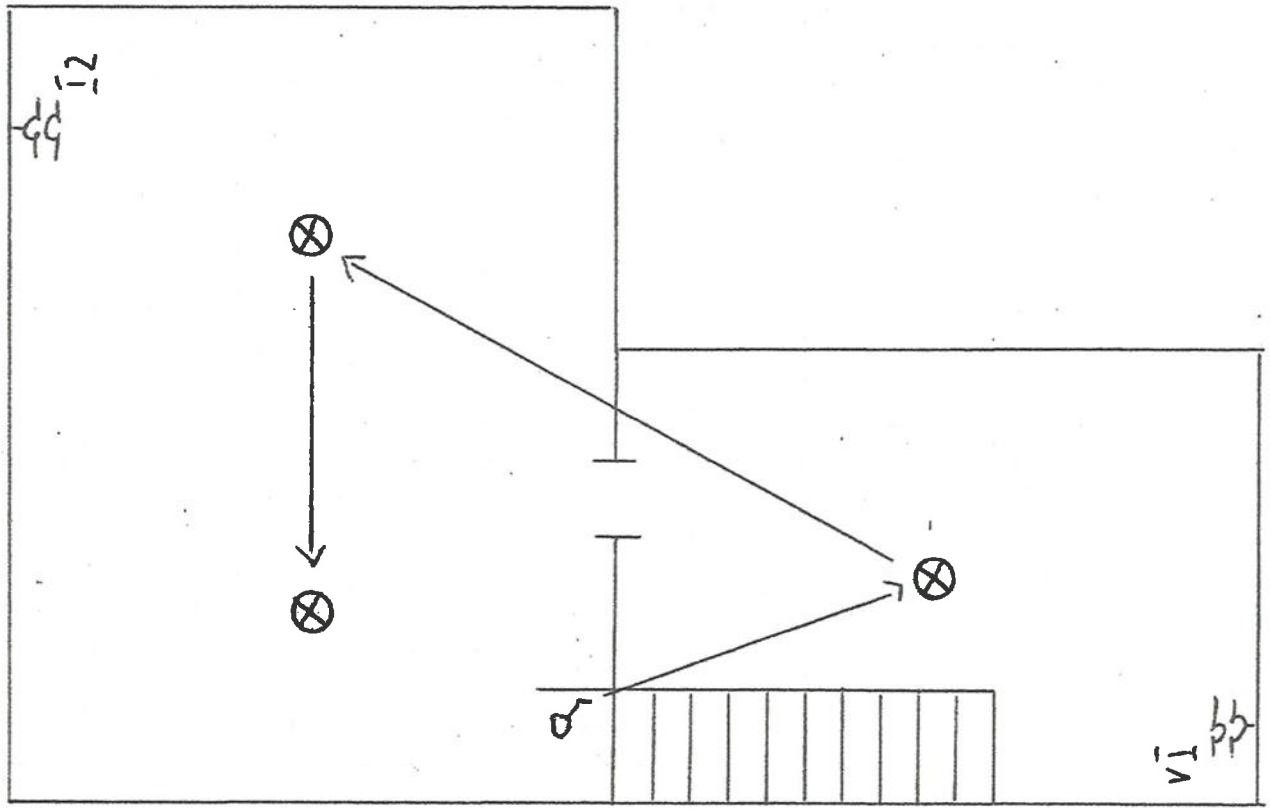

Patrycja Śledziona
IMMO WONST
Oudenhovestraat 19
9620 Zottegem

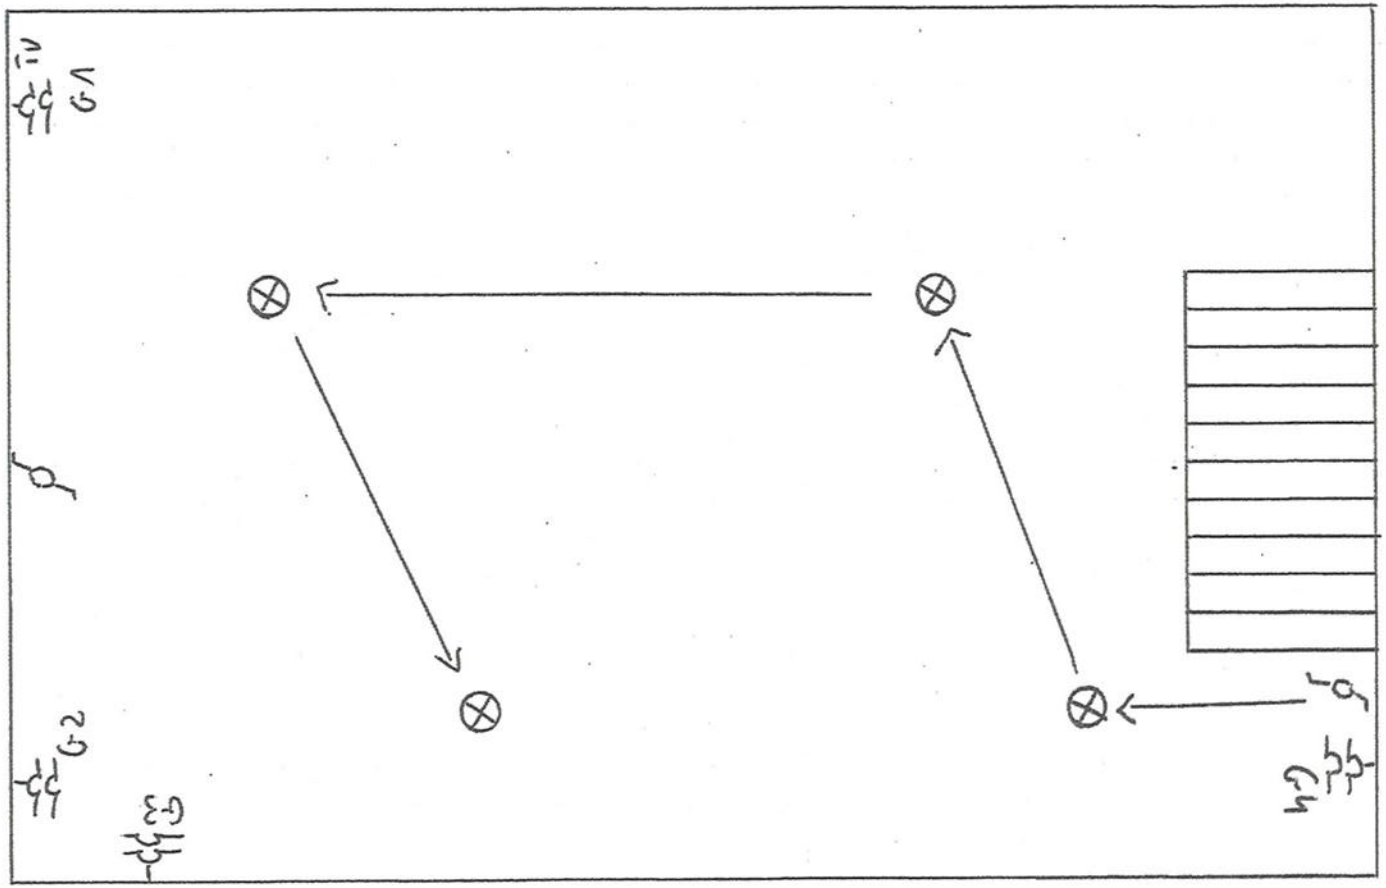

Patryk Śledziona
IMMO WONST
Oudenhovestraat 19
9620 Zottegem