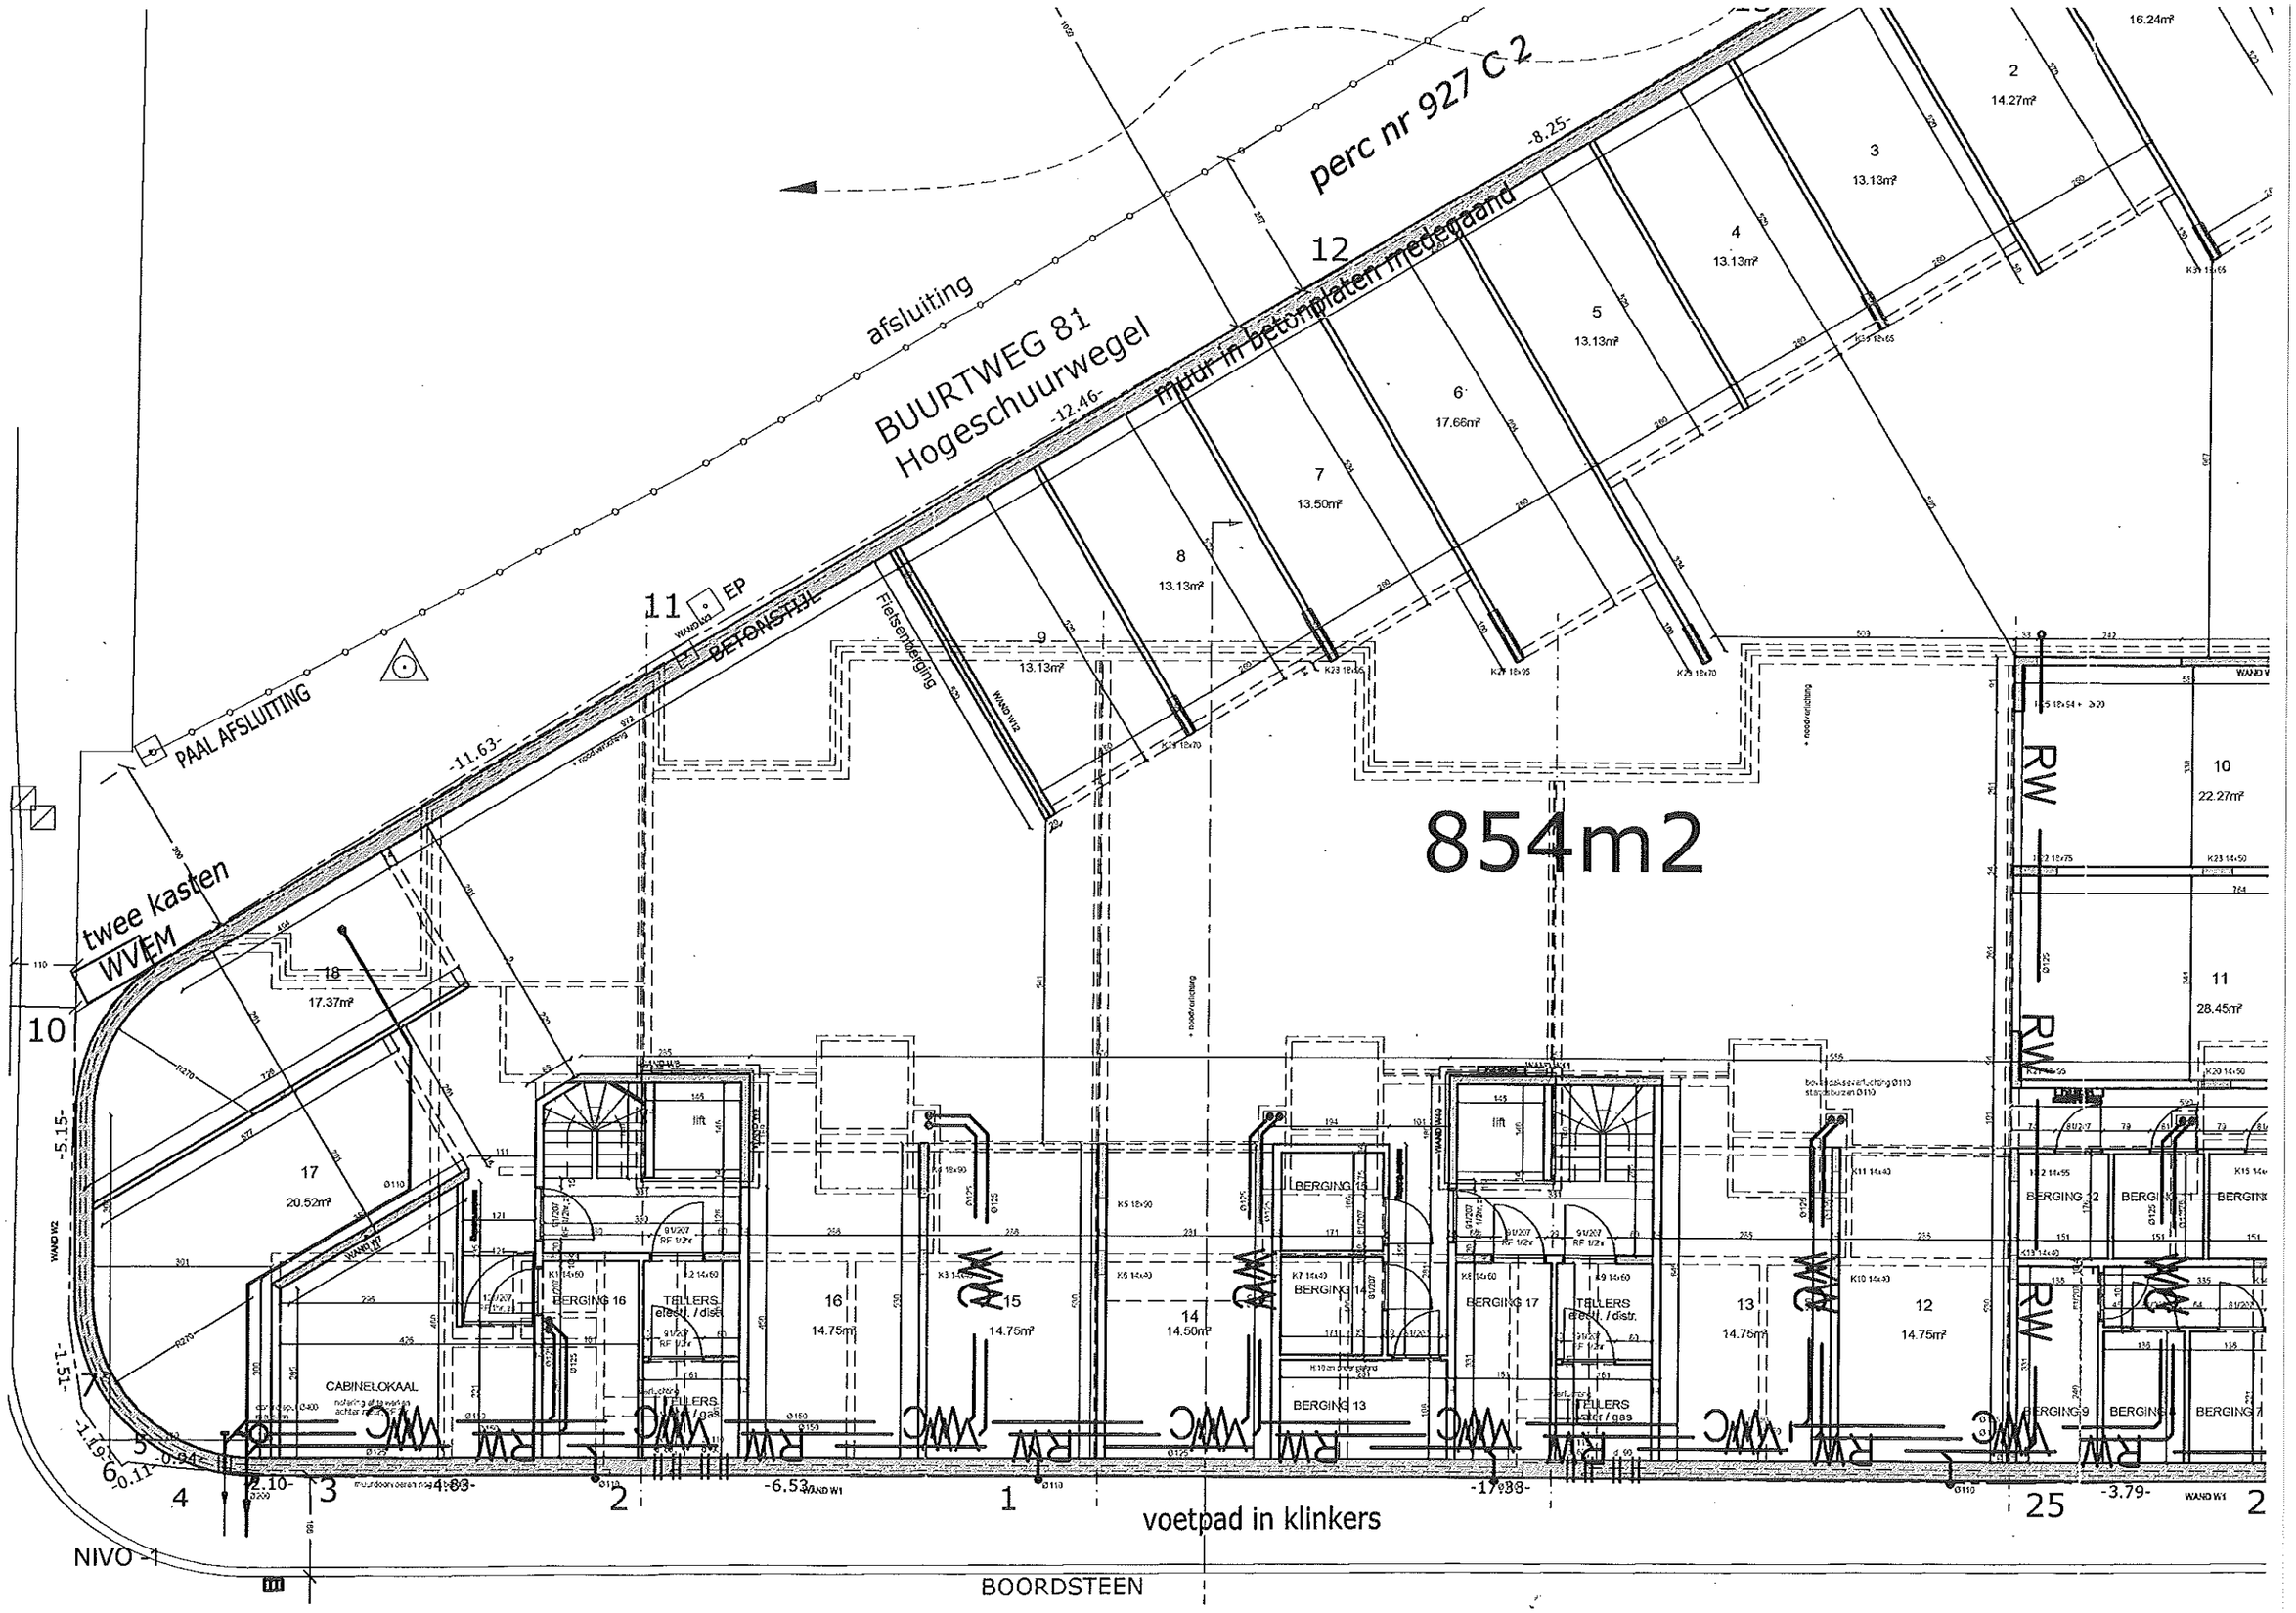

perc nr 927 C 2
BUURTWEG 81
Hogeschuurwegel
afsluiting
muur in betonplaten medegaand
PAAL AFSLUITING
twee kasten
WVEM
BETONSTIJL
EP
Fietsenberging
854m2
voetpad in klinkers
BOORDSTEEN
NIVO -1
CABINELOKAAL
BERGING 16
BERGING 15
BERGING 14
BERGING 13
BERGING 17
TELLERS
lift
RW
WC