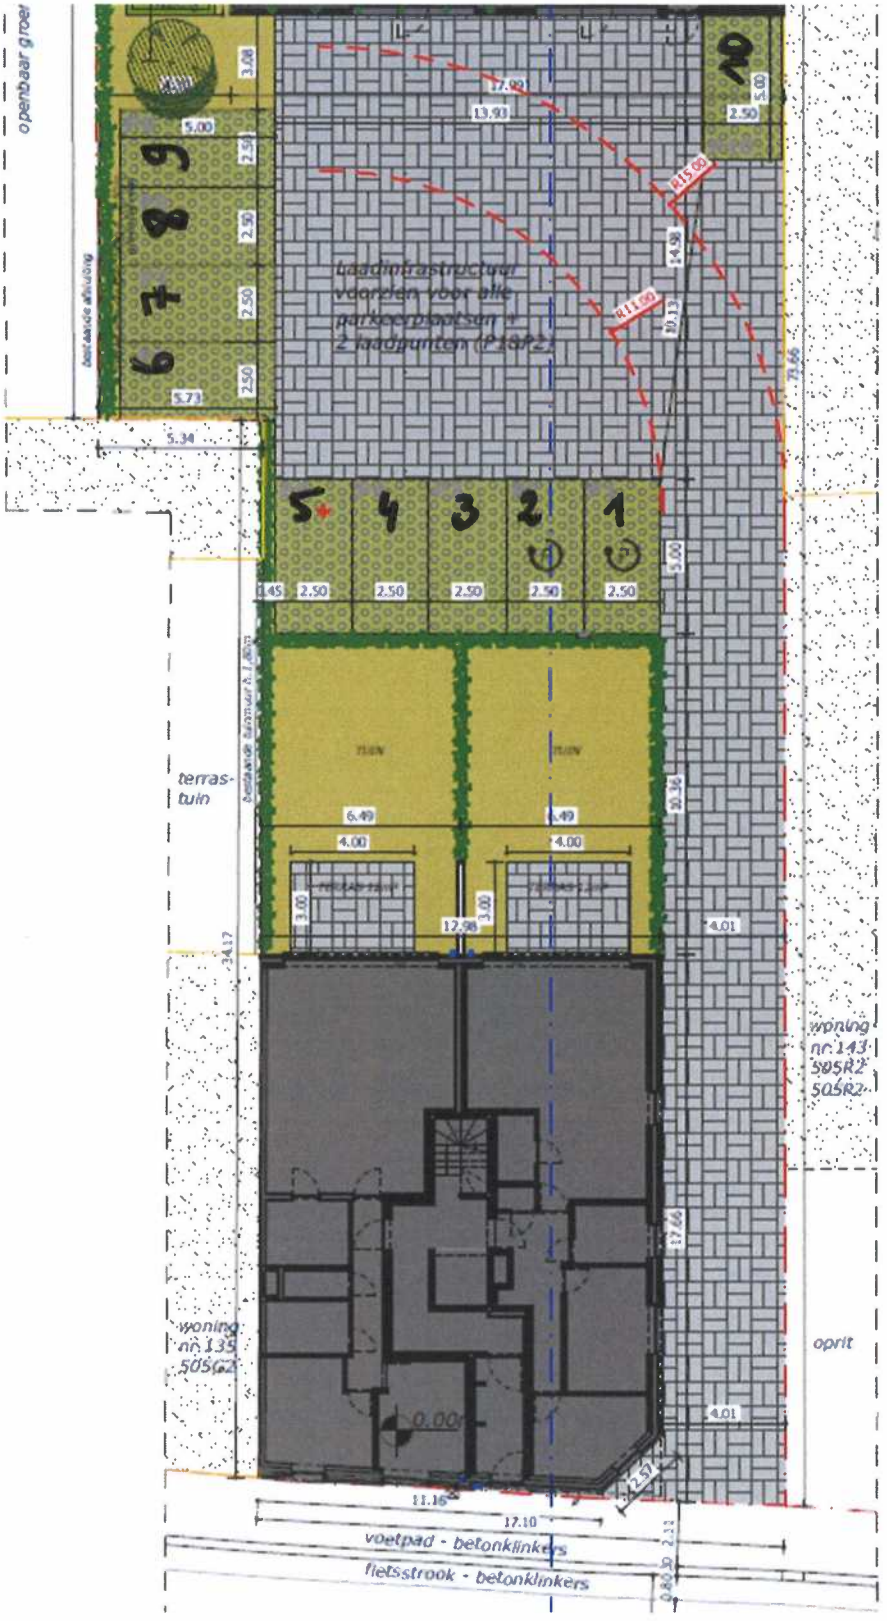

openbaar groen
6
7
8
9
10
5
4
3
2
1
17.93
13.93
R15.00
R11.00
14.98
10.13
73.66
5.34
5.73
5.00
2.50
2.45
terras-
tuin
TUIN
6.49
4.00
3.00
12.98
20.36
4.01
34.17
17.46
woning
nr.143
505R2
woning
nr.135
505R2
oprit
0.00
11.16
17.10
2.57
2.11
0.30
voetpad - betonklinkers
fietsstrook - betonklinkers