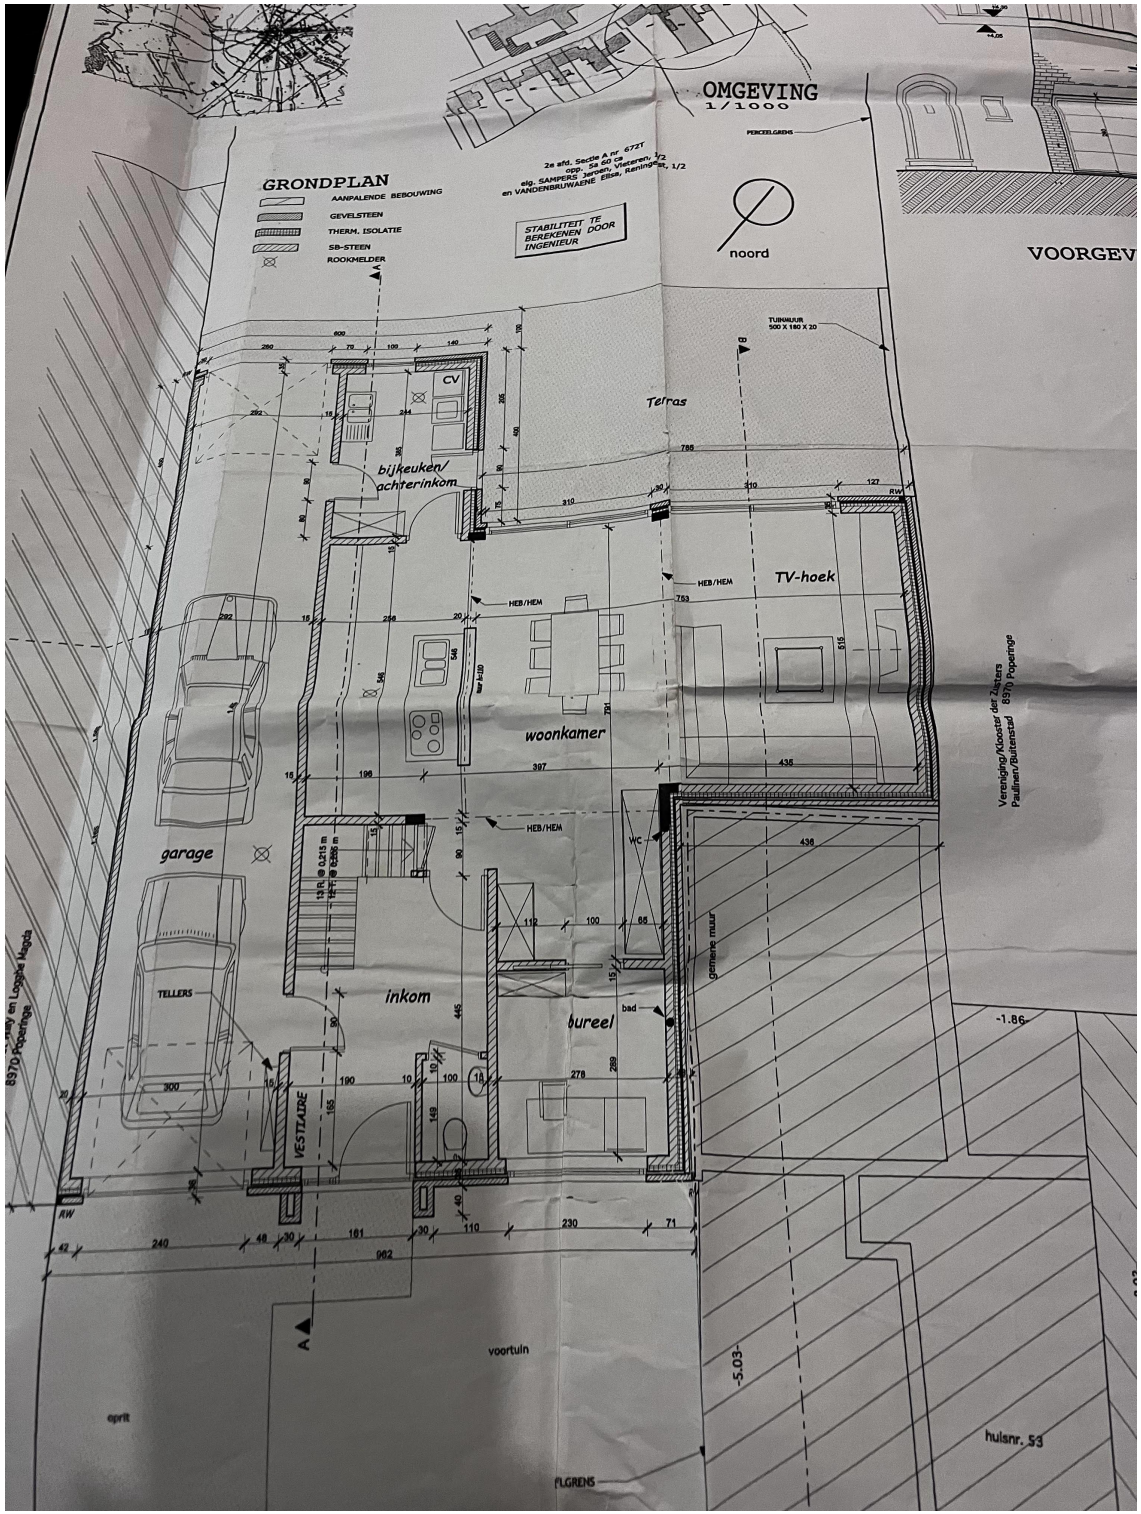
OMGEVING
1/1000
GRONDPLAN
AANPALENDE BEBOUWING
GEVELSTEEN
THERM. ISOLATIE
SB-STEEN
ROOKMELDER
STABILITEIT TE BEREKENEN DOOR INGENIEUR
noord
VOORGEV
Terras
CV
bijkeuken/ achterinkom
TV-hoek
woonkamer
garage
inkom
bureel
VESTIAIRE
TELLERS
HEB/HEM
gemene muur
voortuin
eprit
FLGRENS
huisnr. 53
-1.86
-5.03
8970 Poperinge

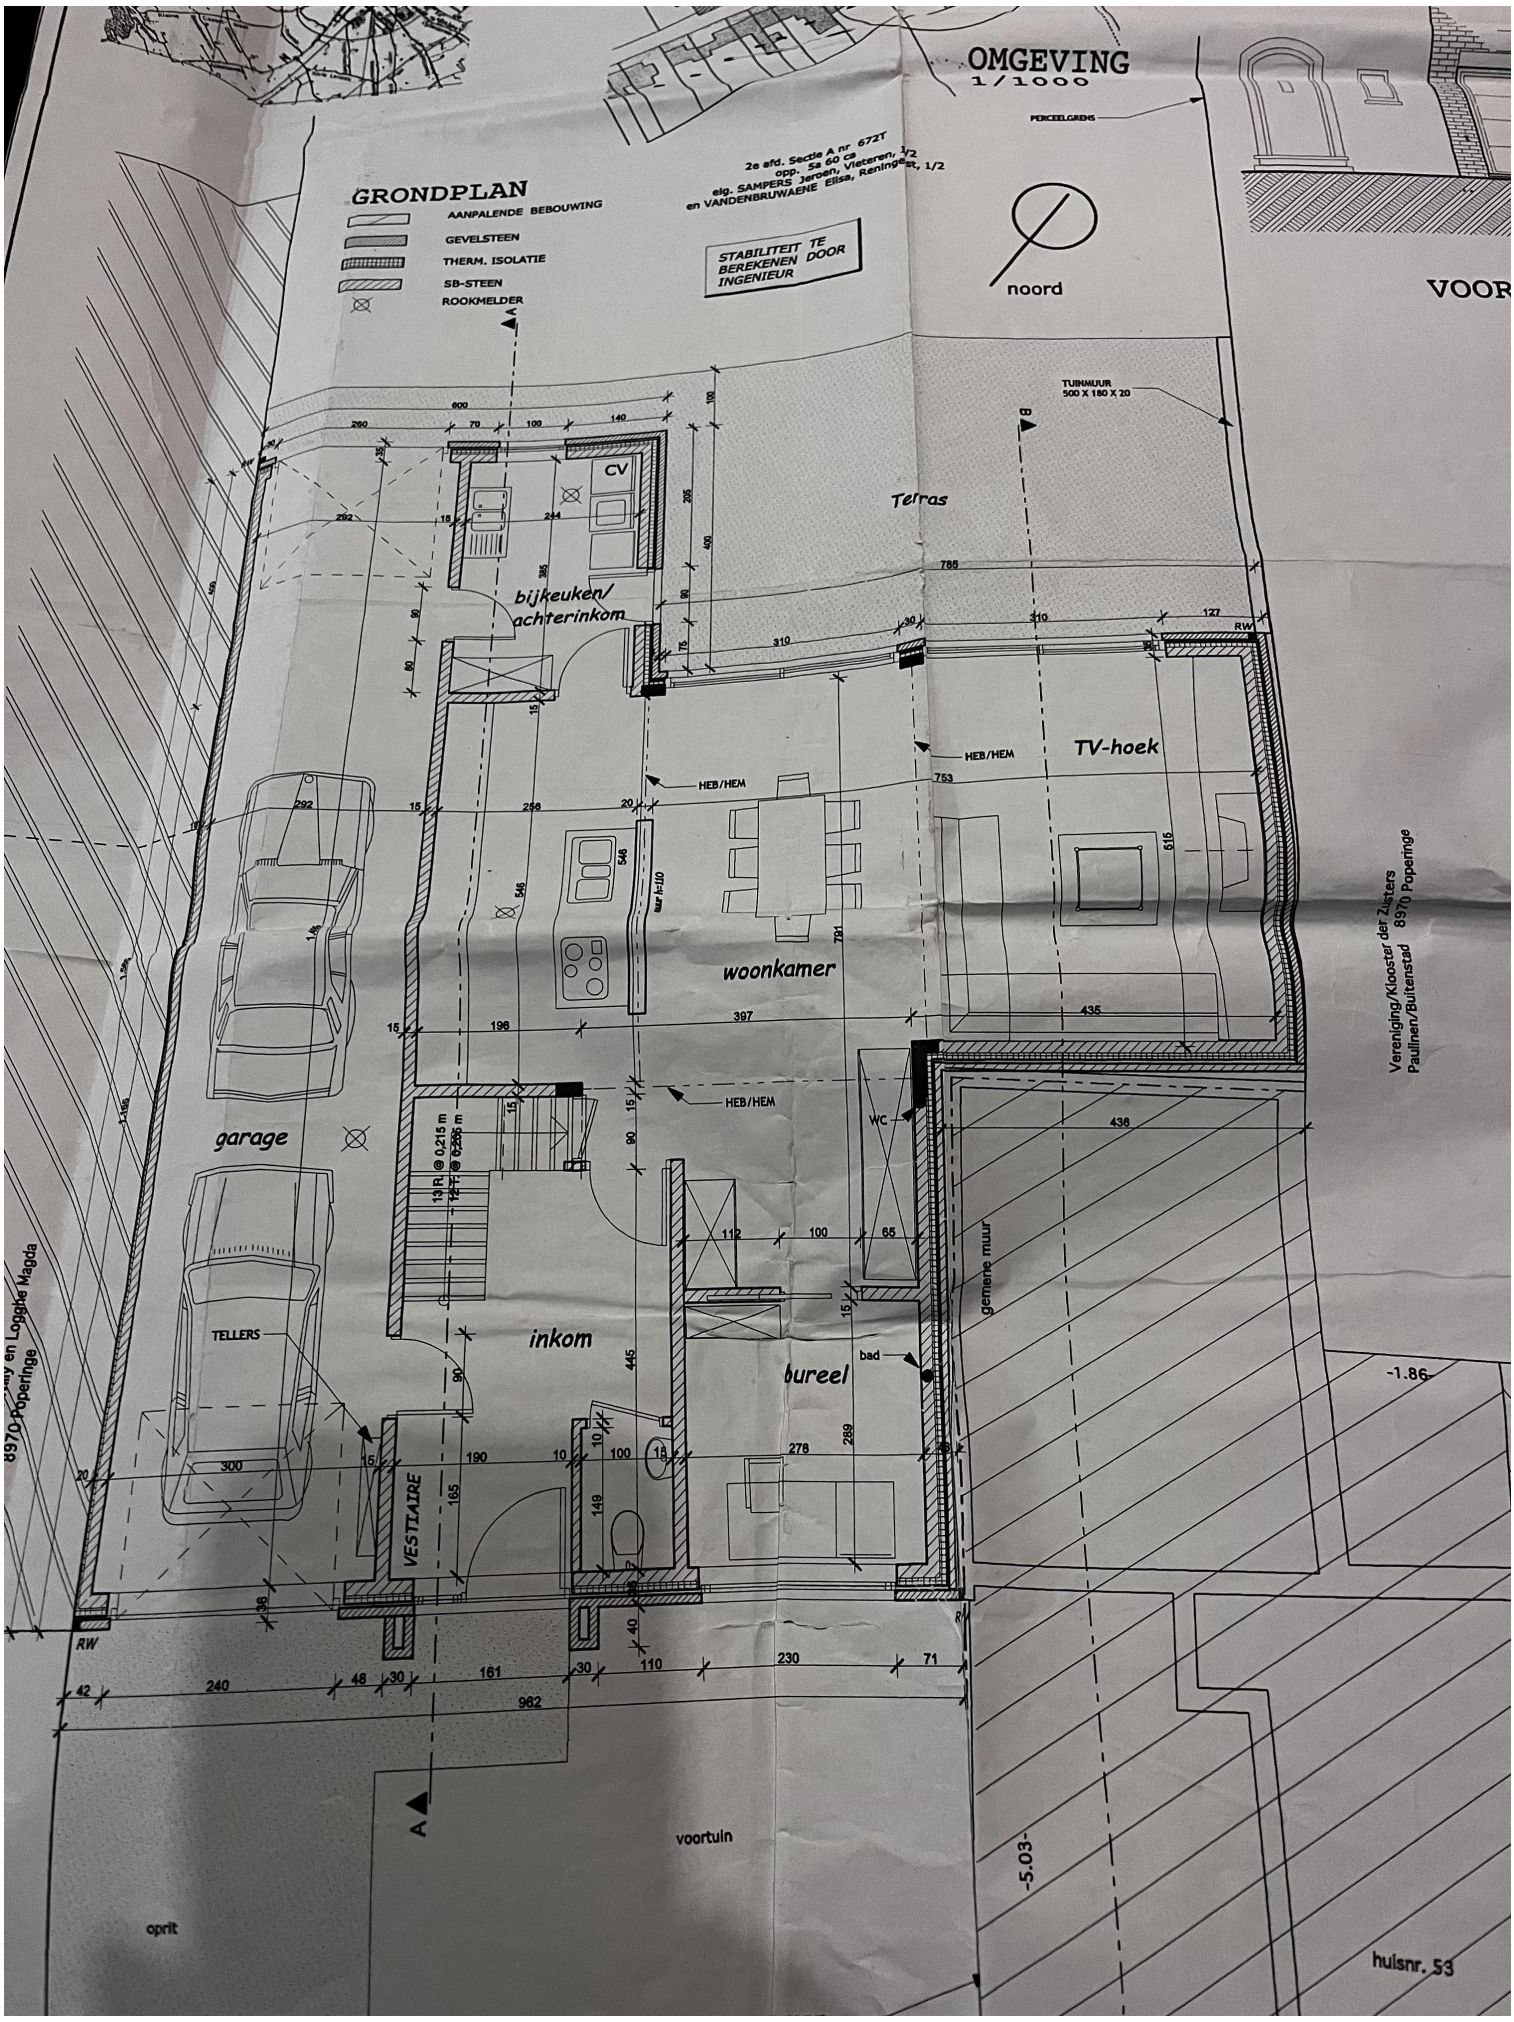
OMGEVING
1/1000
PERCEELGRENS
2e afd. Sectie A nr 672T
opp. 5a 60 ca
eig. SAMPERS Jeroen, Vleteren, 1/2
en VANDENBRUWAENE Elisa, Reninge, 1/2
GRONDPLAN
AANPALENDE BEBOUWING
GEVELSTEEN
THERM. ISOLATIE
SB-STEEN
ROOKMELDER
STABILITEIT TE BEREKENEN DOOR INGENIEUR
noord
TUINMUUR
500 X 180 X 20
Terras
CV
bijkeuken/
achterinkom
TV-hoek
HEB/HEM
woonkamer
garage
inkom
bureel
WC
bad
TELLERS
VESTIAIRE
gemene muur
voortuin
oprit
huisnr. 53
Vereniging/Klooster der Zusters
Paullnen/Buitenstad 8970 Poperinge
-1.86
-5.03

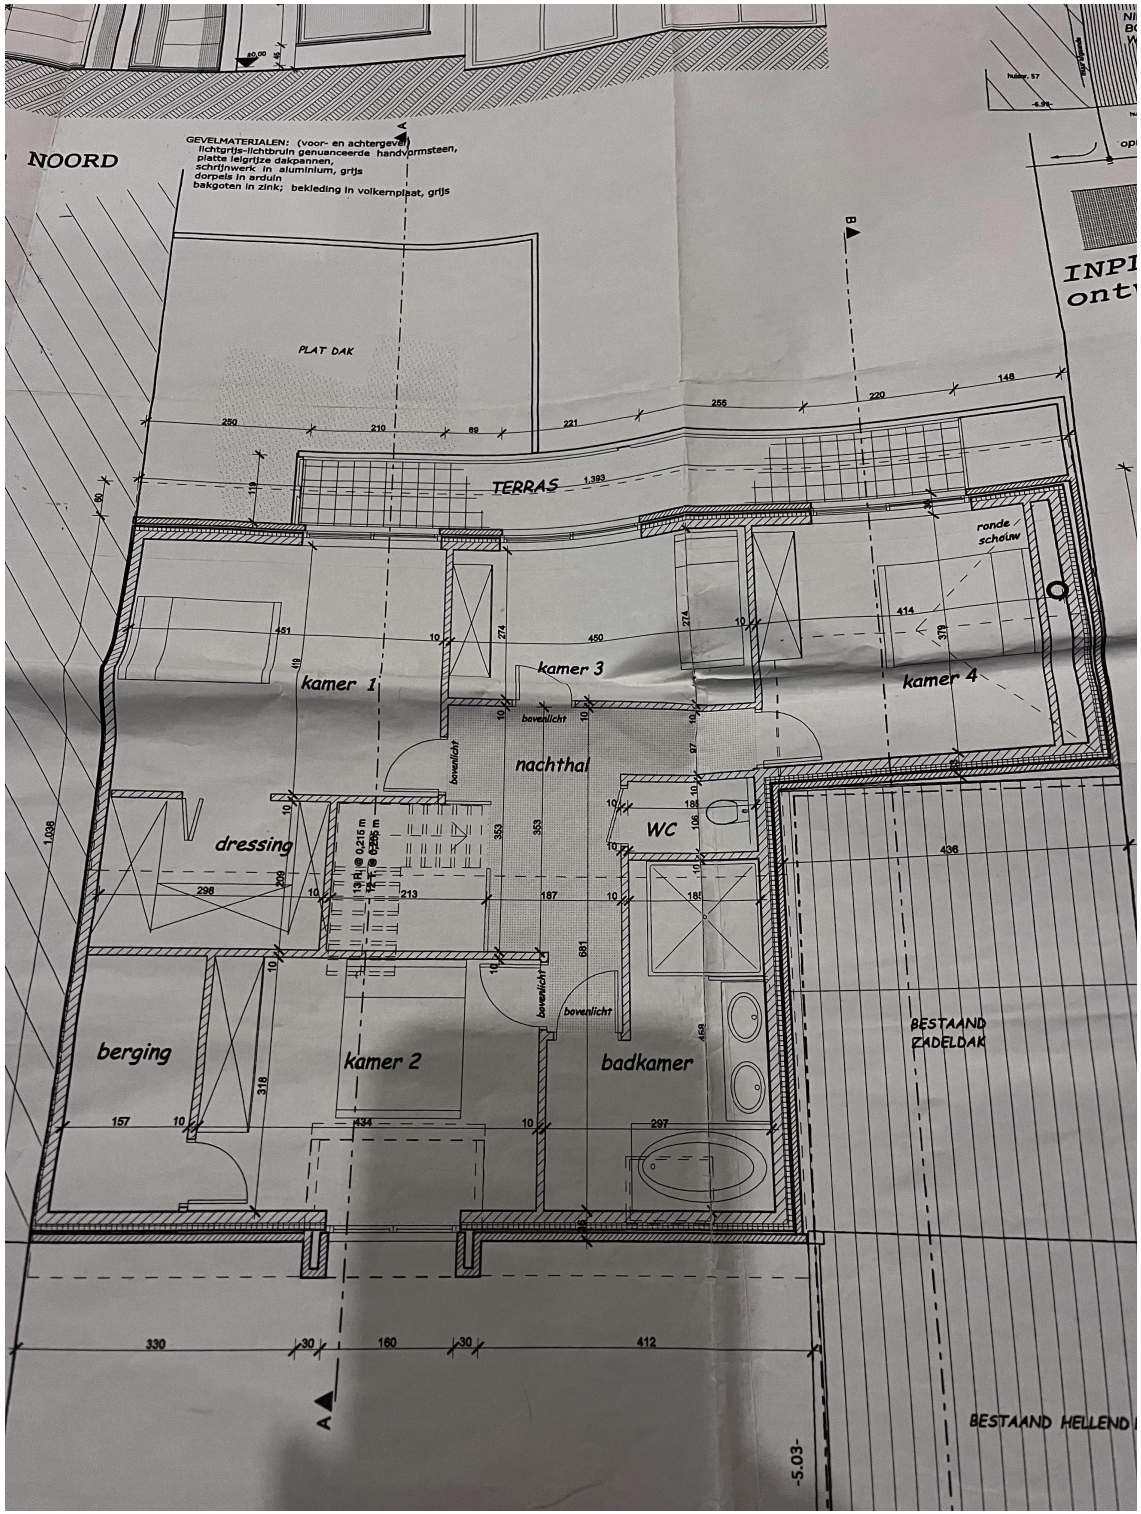
NOORD
GEVELMATERIALEN: (voor- en achtergevel)
lichtgrijs-lichtbruin genuanceerde handvormsteen,
platte leigrijze dakpannen,
schrijnwerk in aluminium, grijs
dorpels in arduin
bakgoten in zink; bekleding in volkernplaat, grijs
PLAT DAK
TERRAS
kamer 1
kamer 3
kamer 4
nachthal
dressing
WC
berging
kamer 2
badkamer
bovenlicht
ronde schelnw
BESTAAND ZADELDAK
BESTAAND HELLEND
A
B
-5.03-

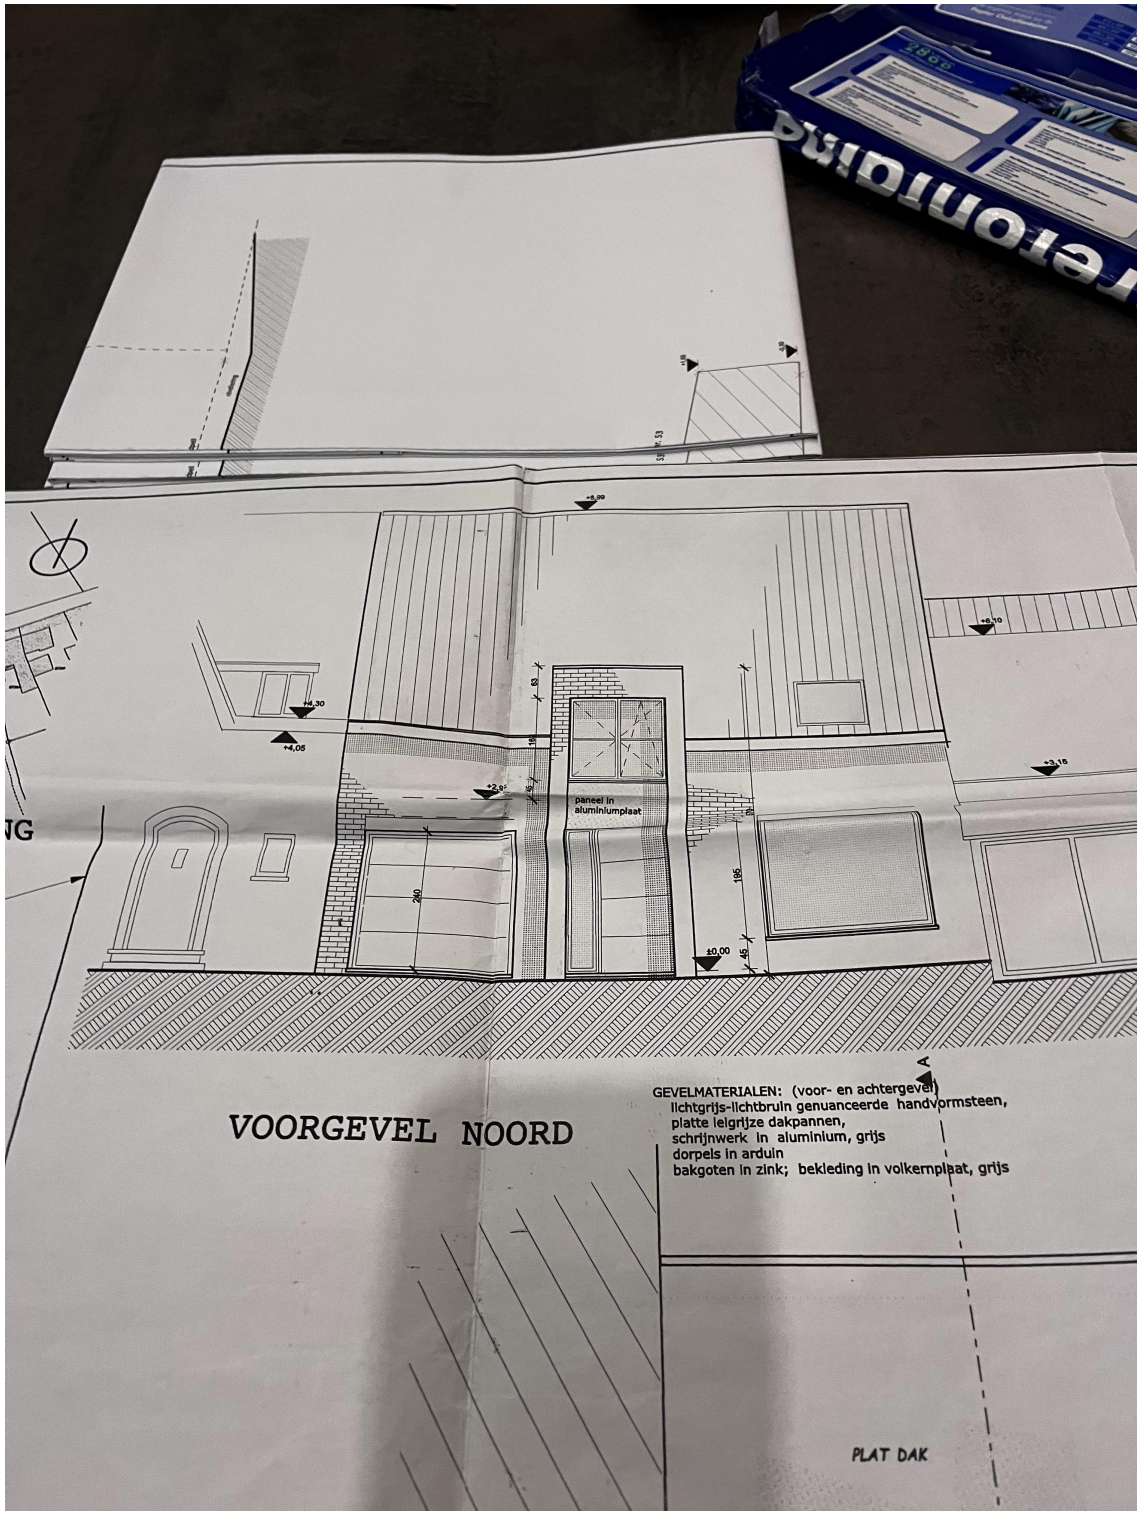

+4,30
+4,05
+2,9
+6,10
+3,16
paneel in aluminiumplaat
240
195
±0,00
45
A
VOORGEVEL NOORD
GEVELMATERIALEN: (voor- en achtergevel)
lichtgrijs-lichtbruin genuanceerde handvormsteen,
platte leigrijze dakpannen,
schrijnwerk in aluminium, grijs
dorpels in arduin
bakgoten in zink; bekleding in volkernplaat, grijs
PLAT DAK

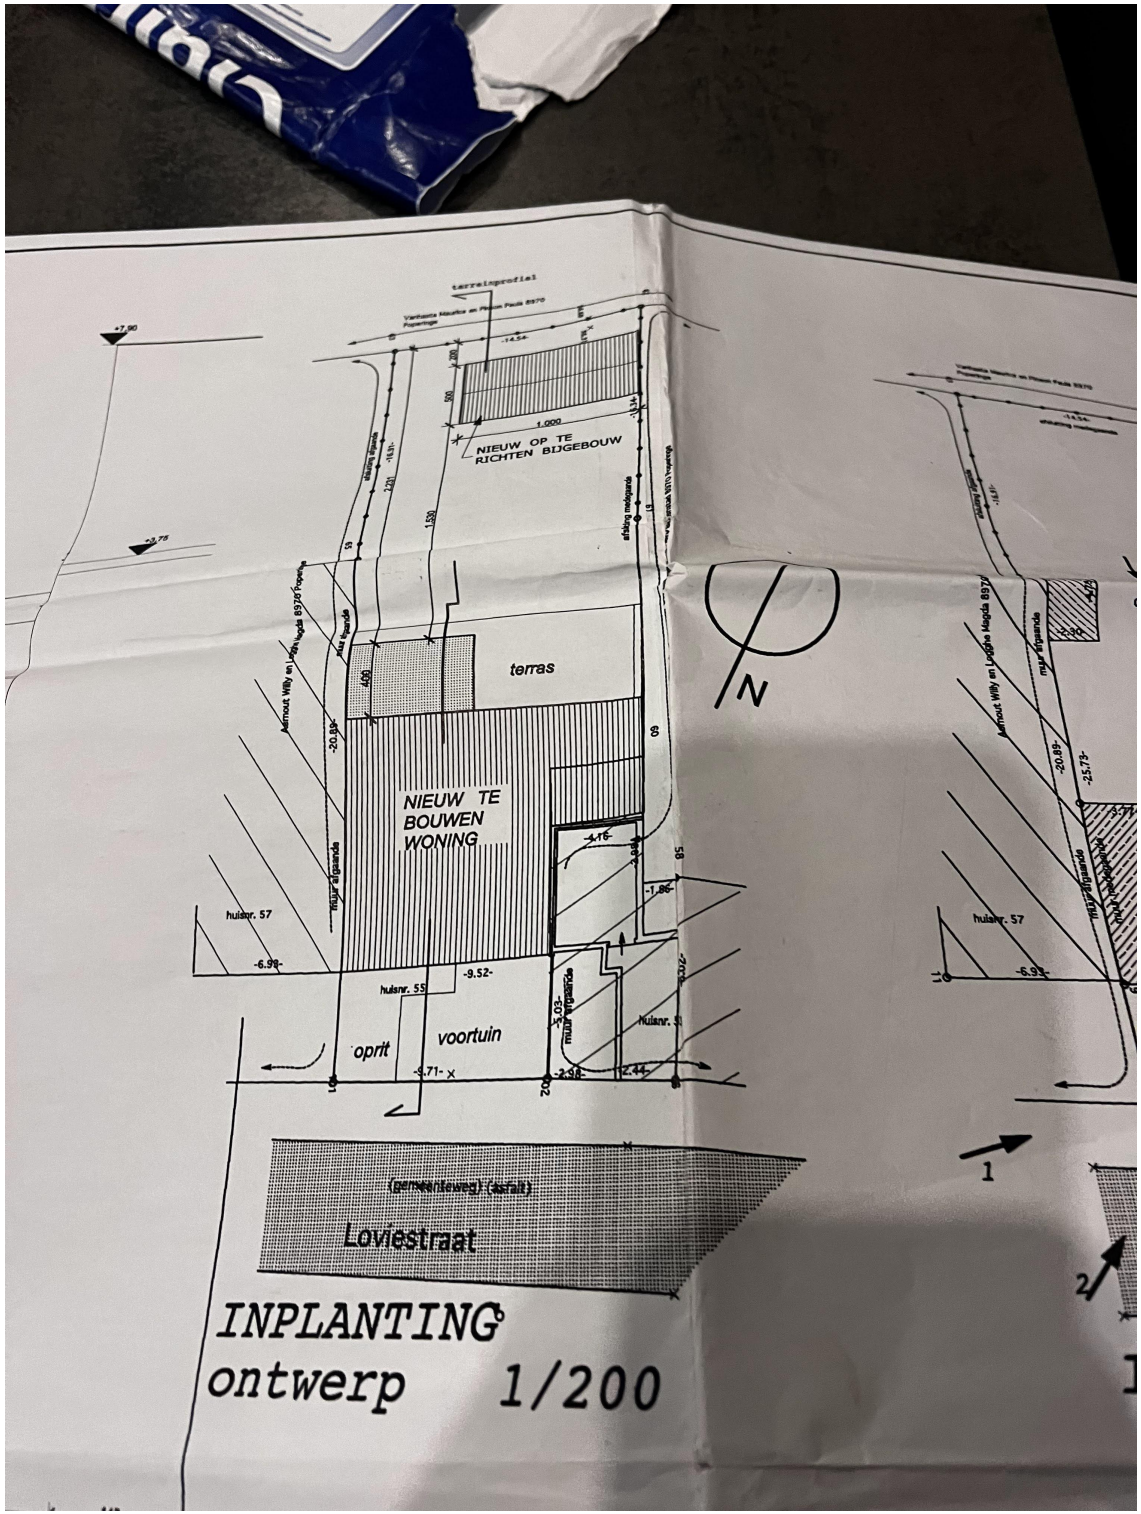
terreinprofiel
NIEUW OP TE RICHTEN BIJGEBOUW
terras
NIEUW TE BOUWEN WONING
huisnr. 57
huisnr. 55
oprit
voortuin
(gemeenteweg) (asfalt)
Loviestraat
N
INPLANTING
ontwerp 1/200

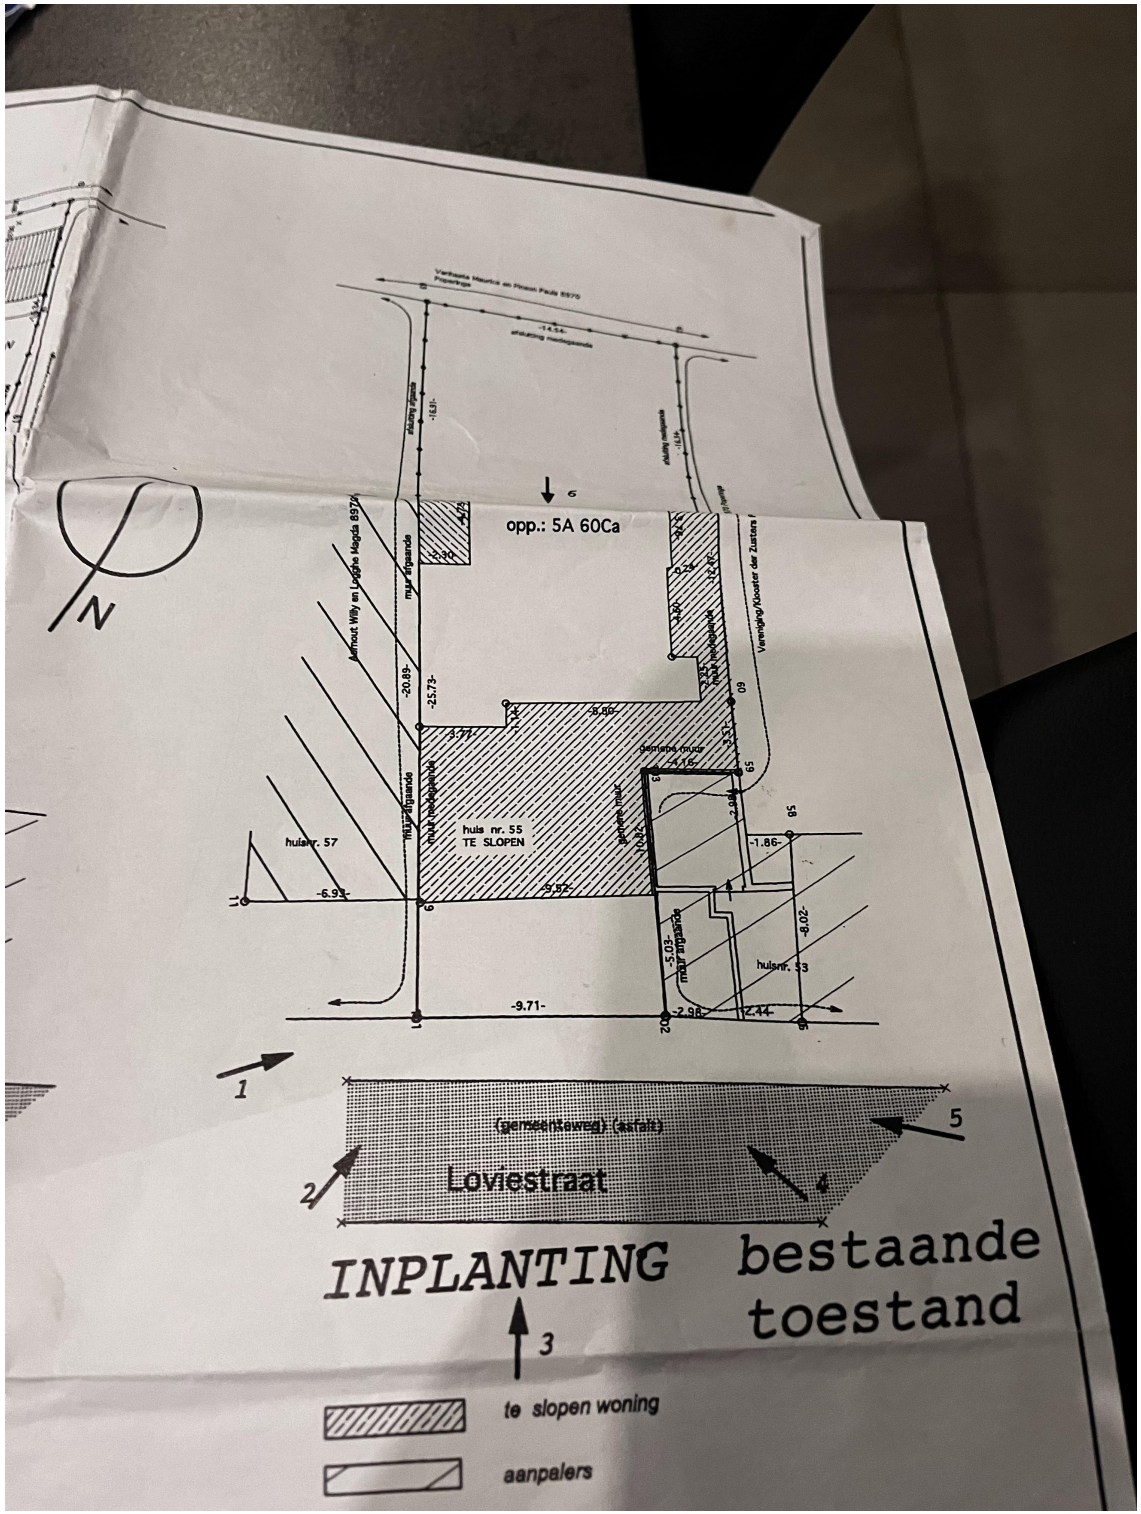

N
opp.: 5A 60Ca
huis nr. 55
TE SLOPEN
huisnr. 57
huisnr. 53
-9.71-
-6.93-
-9.52-
-1.86-
-2.98-
-2.44-
-20.89-
-25.73-
-8.80-
-3.77-
1
2
3
4
5
(gemeenteweg) (asfalt)
Loviestraat
INPLANTING
bestaande
toestand
te slopen woning
aanpalers