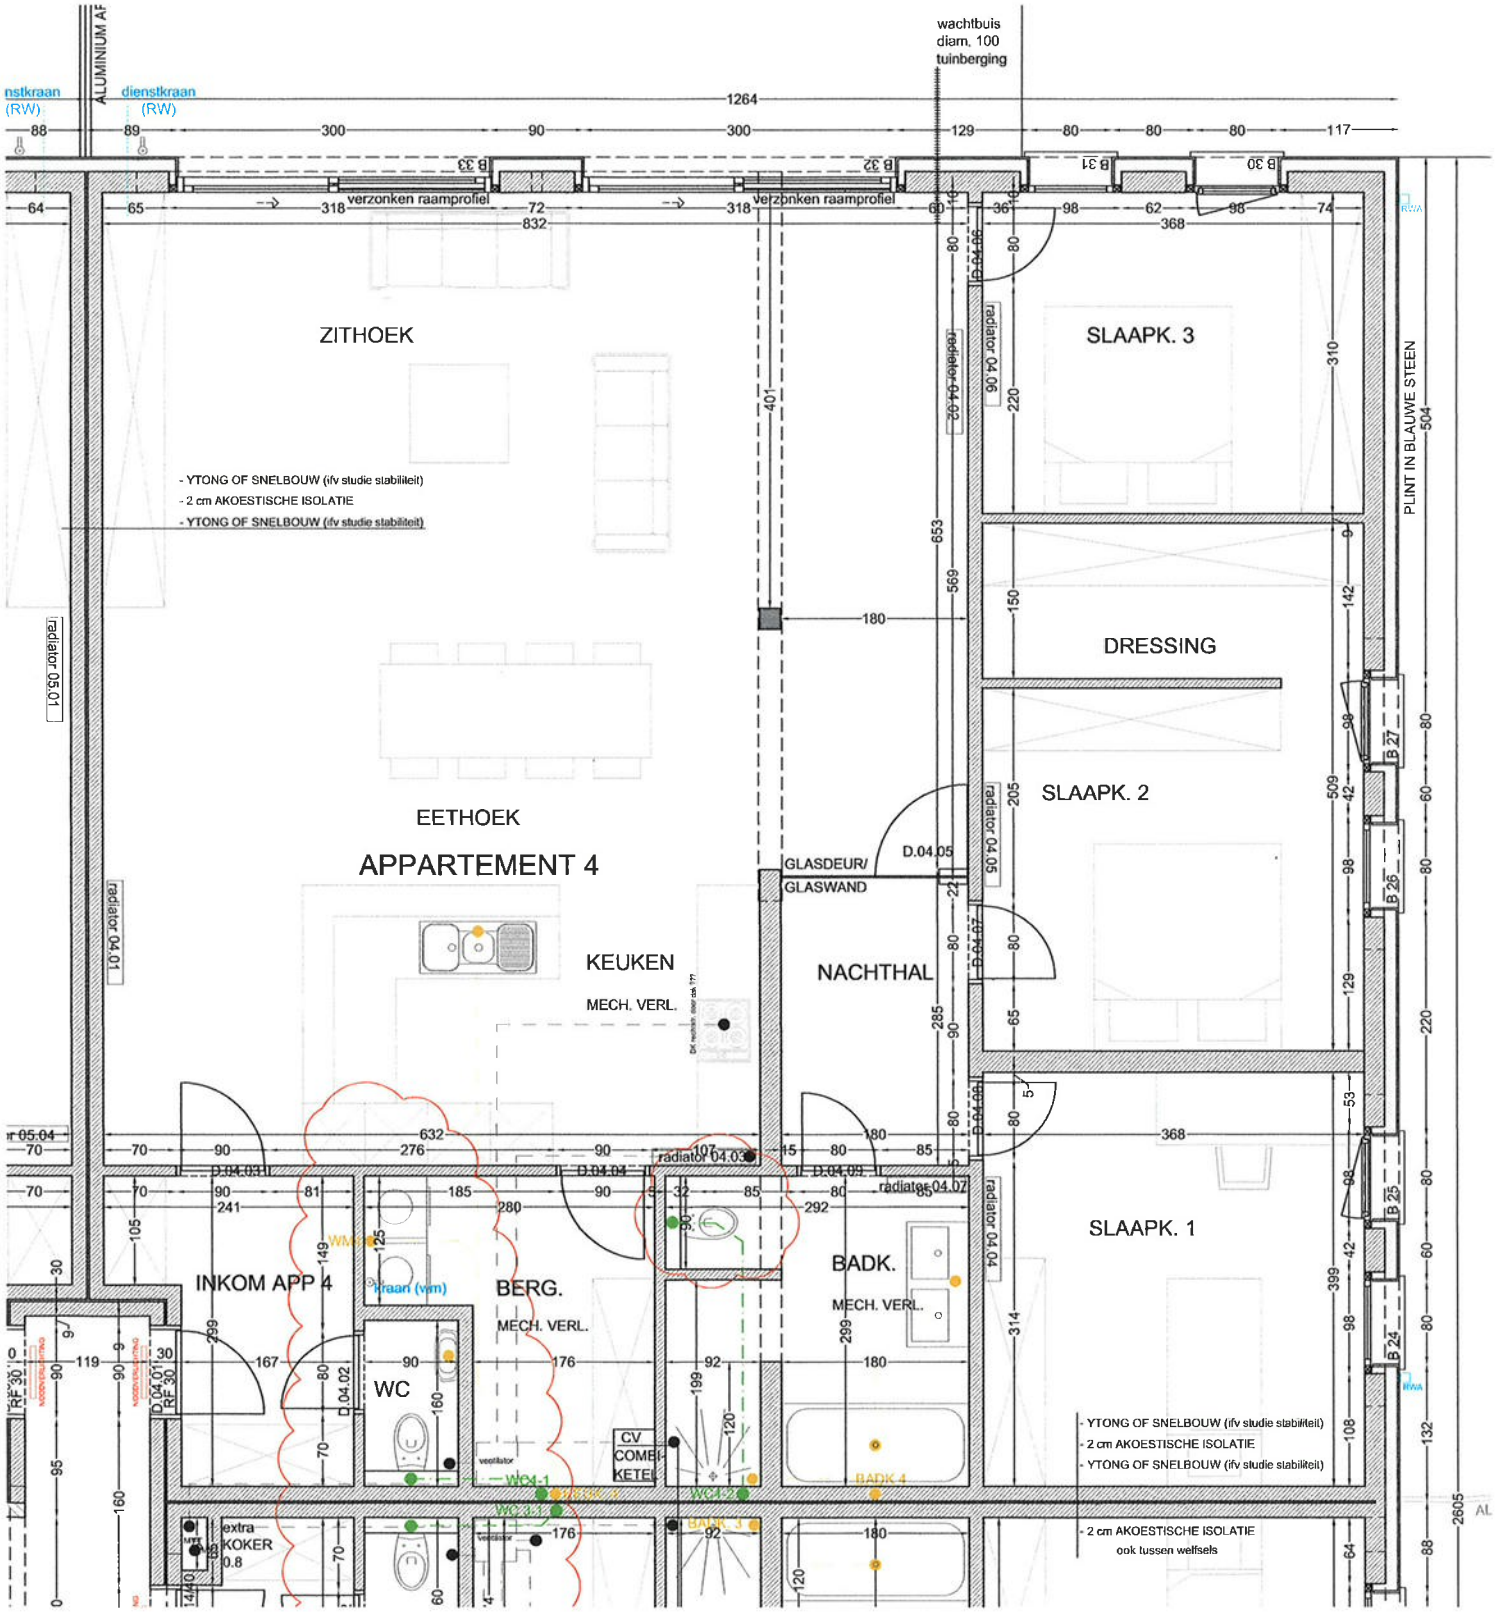

ALUMINIUM AF
nstkraan (RW)
dienstkraan (RW)
wachtbuis diam. 100 tuinberging
verzonken raamprofiel
verzonken raamprofiel
ZITHOEK
EETHOEK
APPARTEMENT 4
KEUKEN
MECH. VERL.
NACHTHAL
GLASDEUR/ GLASWAND
D.04.05
SLAAPK. 3
DRESSING
SLAAPK. 2
SLAAPK. 1
PLINT IN BLAUWE STEEN
- YTONG OF SNELBOUW (ifv studie stabiliteit)
- 2 cm AKOESTISCHE ISOLATIE
- YTONG OF SNELBOUW (ifv studie stabiliteit)
radiator 05.01
radiator 04.01
radiator 04.03
radiator 04.04
radiator 04.05
radiator 04.06
radiator 04.07
INKOM APP 4
BERG.
MECH. VERL.
WC
BADK.
MECH. VERL.
CV KETEL
extra KOKER 0.8
D.04.01
D.04.02
D.04.03
D.04.04
D.04.07
D.04.08
D.04.09
- YTONG OF SNELBOUW (ifv studie stabiliteit)
- 2 cm AKOESTISCHE ISOLATIE
- YTONG OF SNELBOUW (ifv studie stabiliteit)
- 2 cm AKOESTISCHE ISOLATIE
ook tussen welfsels

9.30u Woe 22/05/13. afspraak.