ACEG vzw
Erkend keuringsorganisme

Ringlaan 39
1853 - Strombeek-Bever
tel. +32 2 880 88 90
info@aceg.be
www.aceg.be

BELAC 522-INSP
ISO/IEC 17020

Keuringsverslag van een elektrische laagspanning- en zeer lage spanningsinstallatie

CONFORM

Datum keuring: 22/10/2026 **Inspecteur:** Lorenzo Versluys **Mentor:** **Installateur:** Cornelis Jonas
ID-label: **Klantreferentie:**

B.T.W. nr.:-

Merk en type meettoestel: Serienummer:

Datum verslag: 22/10/2026

Plaats van het onderzoek

Straatnaam	Roze
Huisnummer	179
Busnummer	
Postcode	9900
Gemeente	Eeklo
Land	België

Eigenaar

Naam	Cornelis Jonas
Straatnaam	Roze
Huisnummer	179
Busnummer	
Postcode	9900
Gemeente	Eeklo
Land	België

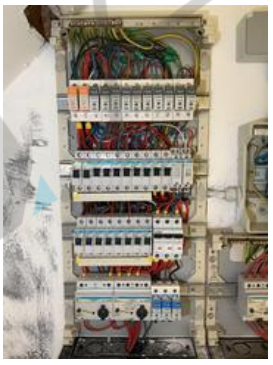
Installateur

Naam	Cornelis Jonas
BTW nr.	-
Telefoonnummer	+32 497 22 34 23
E-mail	jonas_cornelis1@telenet.be

Type : woning **EAN** : 54 **Teller Nr.:** : 74504078

☑ **Niet meegedeeld**

Afbeelding schakel- en verdeelbord:

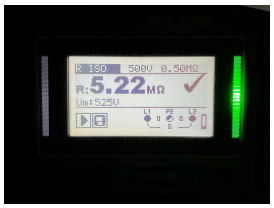


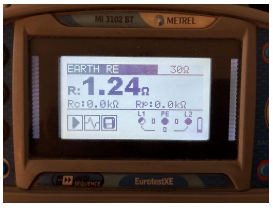
Aard onderzoek: Controlebezoek van een huishoudelijke installatie van voor 1981 die bij de gelijkvormigheidscontrole of het controlebezoek in overtreding was met de voorschriften van (KB 08/09/2019) - AREI Boek 1- 8.4.3 en 8.2.1. en 4.2.4.3.

Netbeheerder: FLUVIUS Spanning: 3~230V Meter / bord verbinding: 10 mm^2 Max beveiliging: 40 A
Aantal borden: 3 Aantal kringen: 16
Aardelektrode: Aardingslus

Ri algemeen: 5,22 MΩ RE: 1,24 Ω

OK OK





DIFFERENTIEELSTROOMINRICHTING

IΔ (mA)	In (A)	In - andere (A)	I²t	Type	Beveiligde kringen	Test	x 2,5
300	40		-	A	Alles	OK	OK
30	40		-	A	7	OK	OK

BESCHRIJVING INSTALLATIE

Aantal kringen	Curve	Bescherming IN (A)	(andere)	P	Sectie (mm²)
Zie schema	-	-		-	-

Visueel nazicht (algemeen)	OK	**Directe aanraking**	OK	**Indirecte aanraking**	OK
Aansluitingen	OK	**schema in bijlage door Aceg vzw**	NA		
Equipotentiale verbindingen	OK	**Doorsnede geleiders**	OK		
Continuiteit	OK	**Verlichting / toestellen**	NVT		

OPMERKINGEN - INBREUKEN - NOTA'S

N2 Geen inbreuken vastgesteld.

nota/note 27 Het EAN-nummer kon ons niet meegedeeld worden tijdens onze rondgang.

BESLUIT

☑ **De elektrische installatie voldoet aan de voorschriften van het KB 08/09/2019 - AREI Boek 1.** Het volgende controlebezoek is te voorzien voor 22/10/2051

☑ De nodige maatregelen werden genomen, zodat de ingangsklemmen van de automatische differentieelstroominrichting, geplaatst aan het begin van de installatie, ontoegankelijk zijn gemaakt door verzegeling.

☑ Het (de) eendraadsschema('s) en het (de) situatieplan(nen) werd(en) door het erkend organisme voor gezien getekend.

Deze pdf-versie van het keuringsverslag is de originele versie en mag worden verspreid..

Aantal bijlage(n):

VRIJGAVE VAN HET KEURINGSVERSLAG

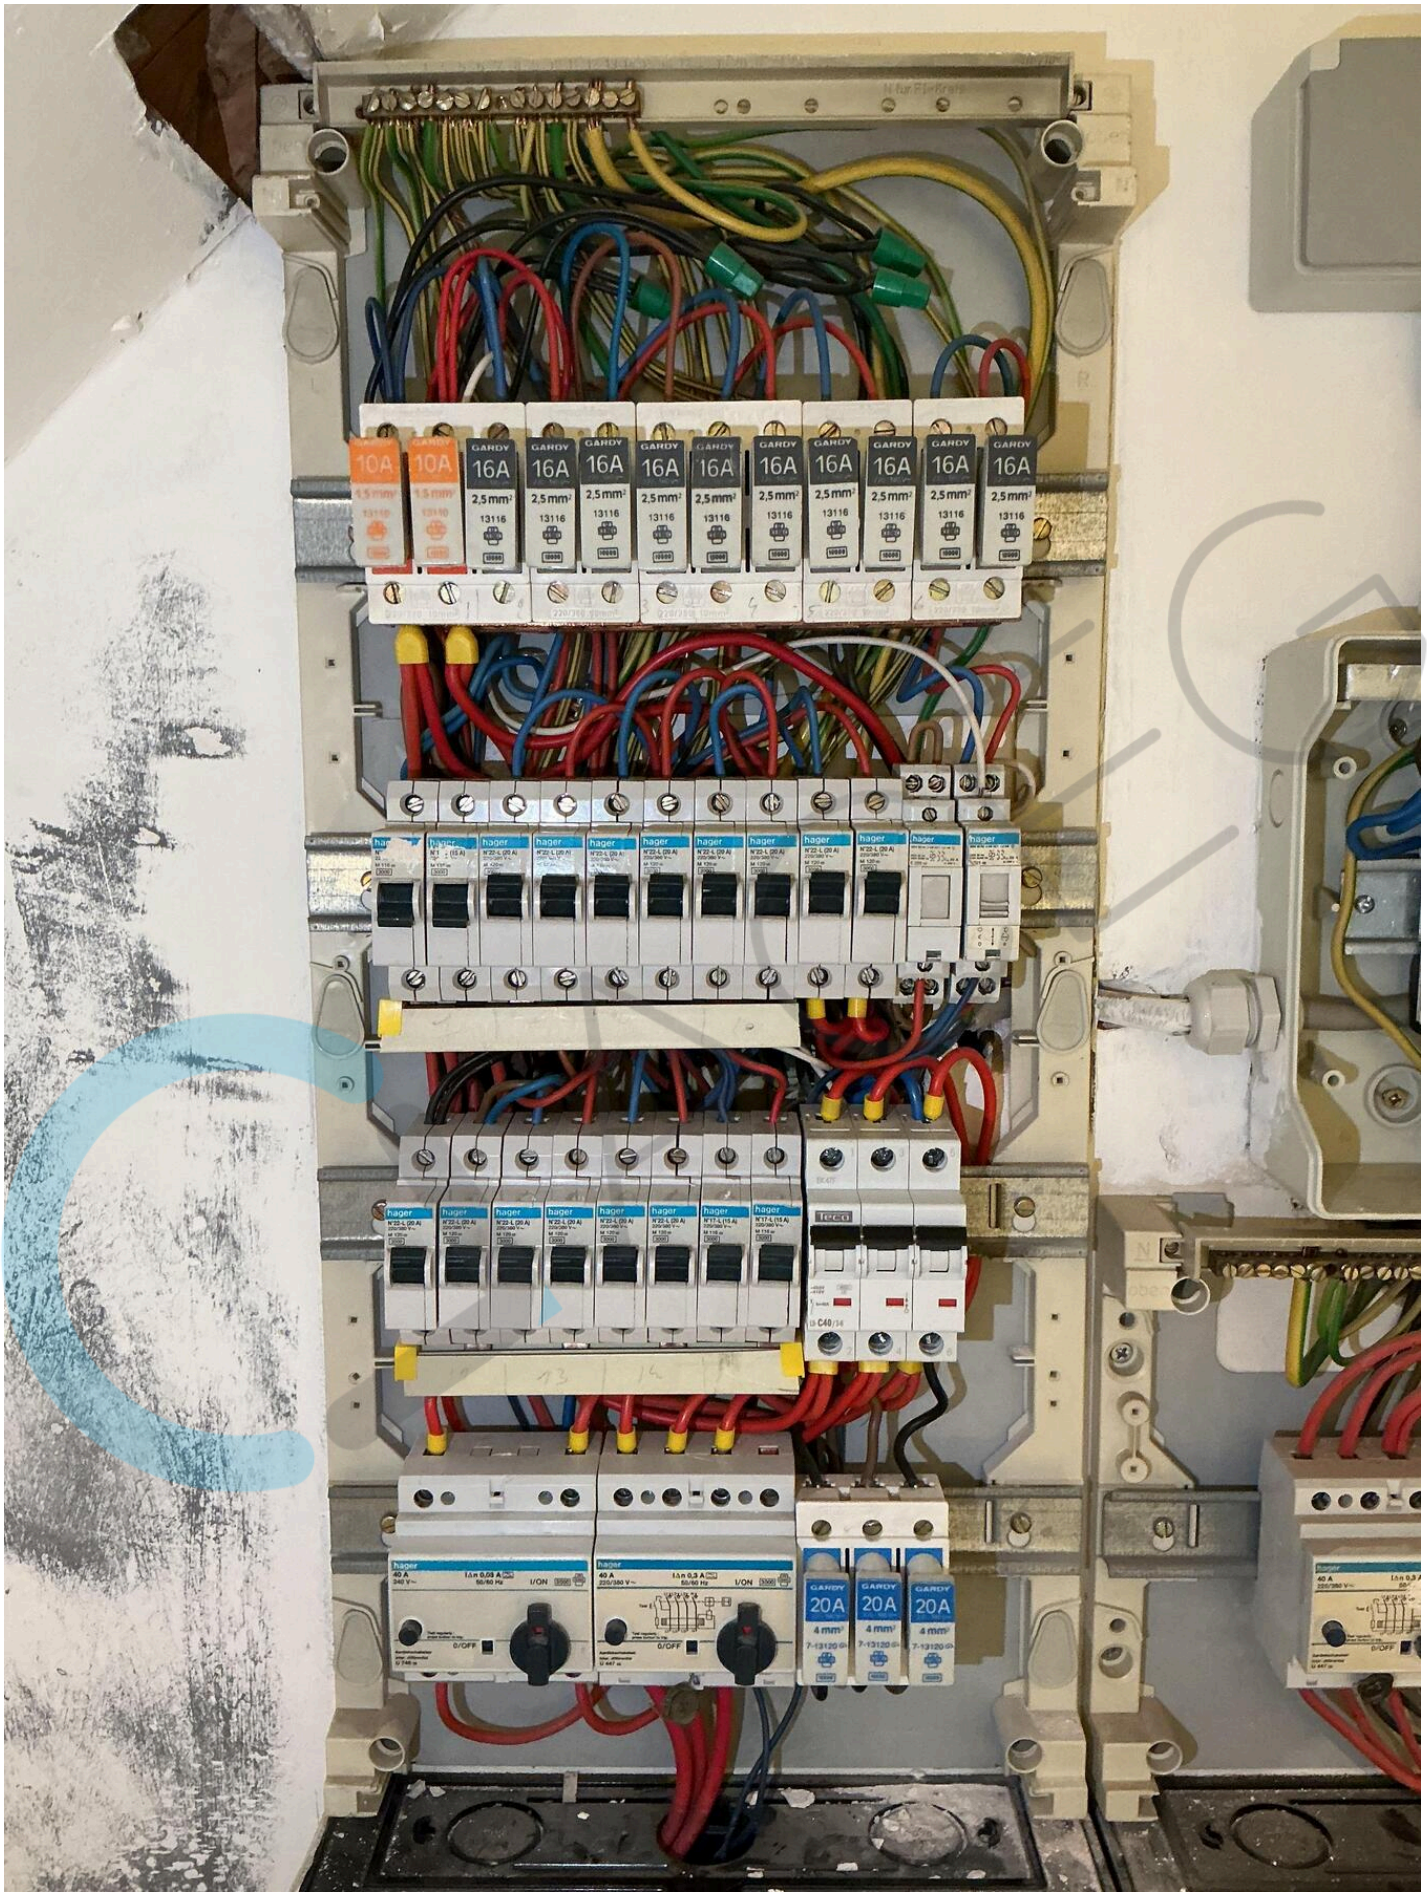
Inspectietijd: van 08:55 tot 09:40

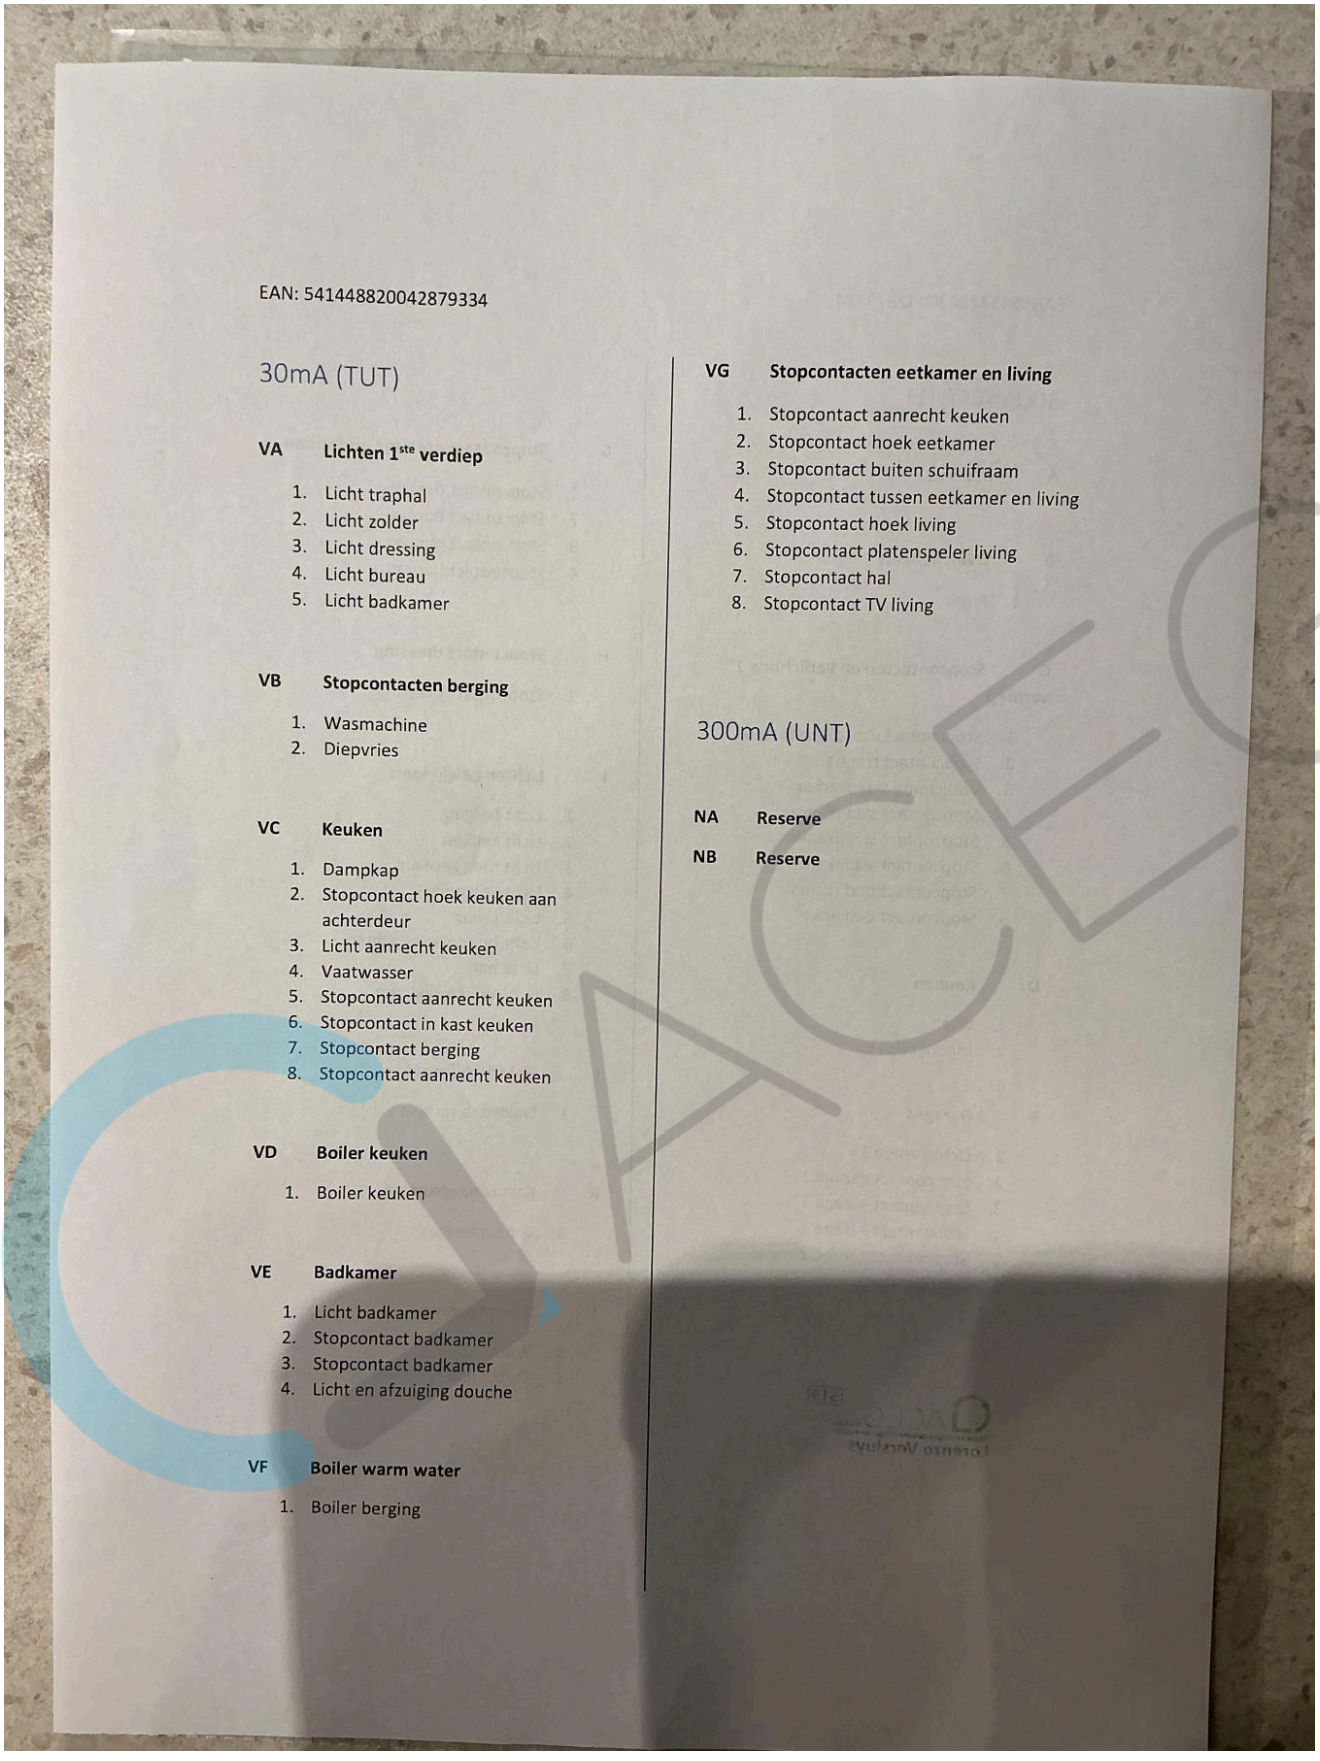
De inspecteur Lorenzo Versluys



Plichten van de eigenaar, beheerder, huurder voor de installatie onderworpen aan het AREI Boek 1 afdeling 9.1.2.
Het verslag dient te worden bewaard in het dossier van de elektrische installatie.
Elke wijziging dient te worden vermeld in het elektrisch dossier.
Elk ongeval overkomen van personen en te wijten, rechtsreeks of onrechtstreeks, aan de aanwezigheid van de elektrische installatie dient onmiddellijk meegedeeld te worden aan de algemene Directie Energie van de Federale Overheidsdienst Economie.
Kwaliteit
De reproductie van dit document is enkel toegelaten in zijn integrale vorm en enkel met het schriftelijk akkoord van het controleorganisme en de aanvrager.
De keuring beperkt zich tot de zichtbare en normaal toegankelijke delen van de installatie.

Stappenplan voor een installatie die conform is:			
Stap 1	**Stap 2**	**Stap 3**	**Stap 4**
Lees dit proces-verbaal zorgvuldig en besteed aandacht aan de eventuele nota's	Als u grote wijzigingen of uitbreidingen aan de installatie aanbrengt, moet u deze laten controleren.	De volgende periodieke keuring is voorzien voor 22/10/2051	ACEG staat tot uw dienst voor alle noodzakelijke keuringen.


GARDY
10A
16A
2,5mm²
13116
hager
Teco
C40/3P
20A
4 mm²
I/ON
O/OFF



EAN: 541448820042879334

30mA (TUT)

VA Lichten 1ste verdiep

1. Licht traphal
2. Licht zolder
3. Licht dressing
4. Licht bureau
5. Licht badkamer

VB Stopcontacten berging

1. Wasmachine
2. Diepvries

VC Keuken

1. Dampkap
2. Stopcontact hoek keuken aan achterdeur
3. Licht aanrecht keuken
4. Vaatwasser
5. Stopcontact aanrecht keuken
6. Stopcontact in kast keuken
7. Stopcontact berging
8. Stopcontact aanrecht keuken

VD Boiler keuken

1. Boiler keuken

VE Badkamer

1. Licht badkamer
2. Stopcontact badkamer
3. Stopcontact badkamer
4. Licht en afzuiging douche

VF Boiler warm water

1. Boiler berging

VG Stopcontacten eetkamer en living

1. Stopcontact aanrecht keuken
2. Stopcontact hoek eetkamer
3. Stopcontact buiten schuifraam
4. Stopcontact tussen eetkamer en living
5. Stopcontact hoek living
6. Stopcontact platenspeler living
7. Stopcontact hal
8. Stopcontact TV living

300mA (UNT)

NA Reserve

NB Reserve

EAN: 541448820042879334

300mA (TUT)

A Reserve

B Oven keuken

1. Frigo

C Stopcontacten en verlichting 1ste verdiep

1. Stopcontact dressing aan deur
2. Stopcontact traphal
3. Verlichting slaapkamer
4. Stopcontact slaapkamer
5. Stopcontact slaapkamer
6. Stopcontact slaapkamer
7. Stopcontact bed rechts
8. Stopcontact bed links

D Keuken

1. Oven
2. Microgolfoven

F Garages

1. Licht garage 1
2. Stopcontact garage 1
3. Stopcontact garage 1
4. Stopcontact garage 2
5. Stopcontact garage 2
6. Licht garage 2

ACEG 519
Erkend keuringsorganisme / Organisme agréé
Lorenzo Versluys

G Stopcontact dressing en Bureau

1. Stopcontact dressing
2. Stopcontact bureau
3. Stopcontact bureau
4. Stopcontact bureau

H Stopcontact dressing

1. Stopcontact dressing

I Lichten gelijkvloers

1. Licht berging
2. Licht keuken
3. Licht toog keuken
4. Licht Eetkamer
5. Licht Living
6. Licht buitengevel achter
7. Licht hal
8. Licht WC gelijkvloers

J Elektrisch fornuis

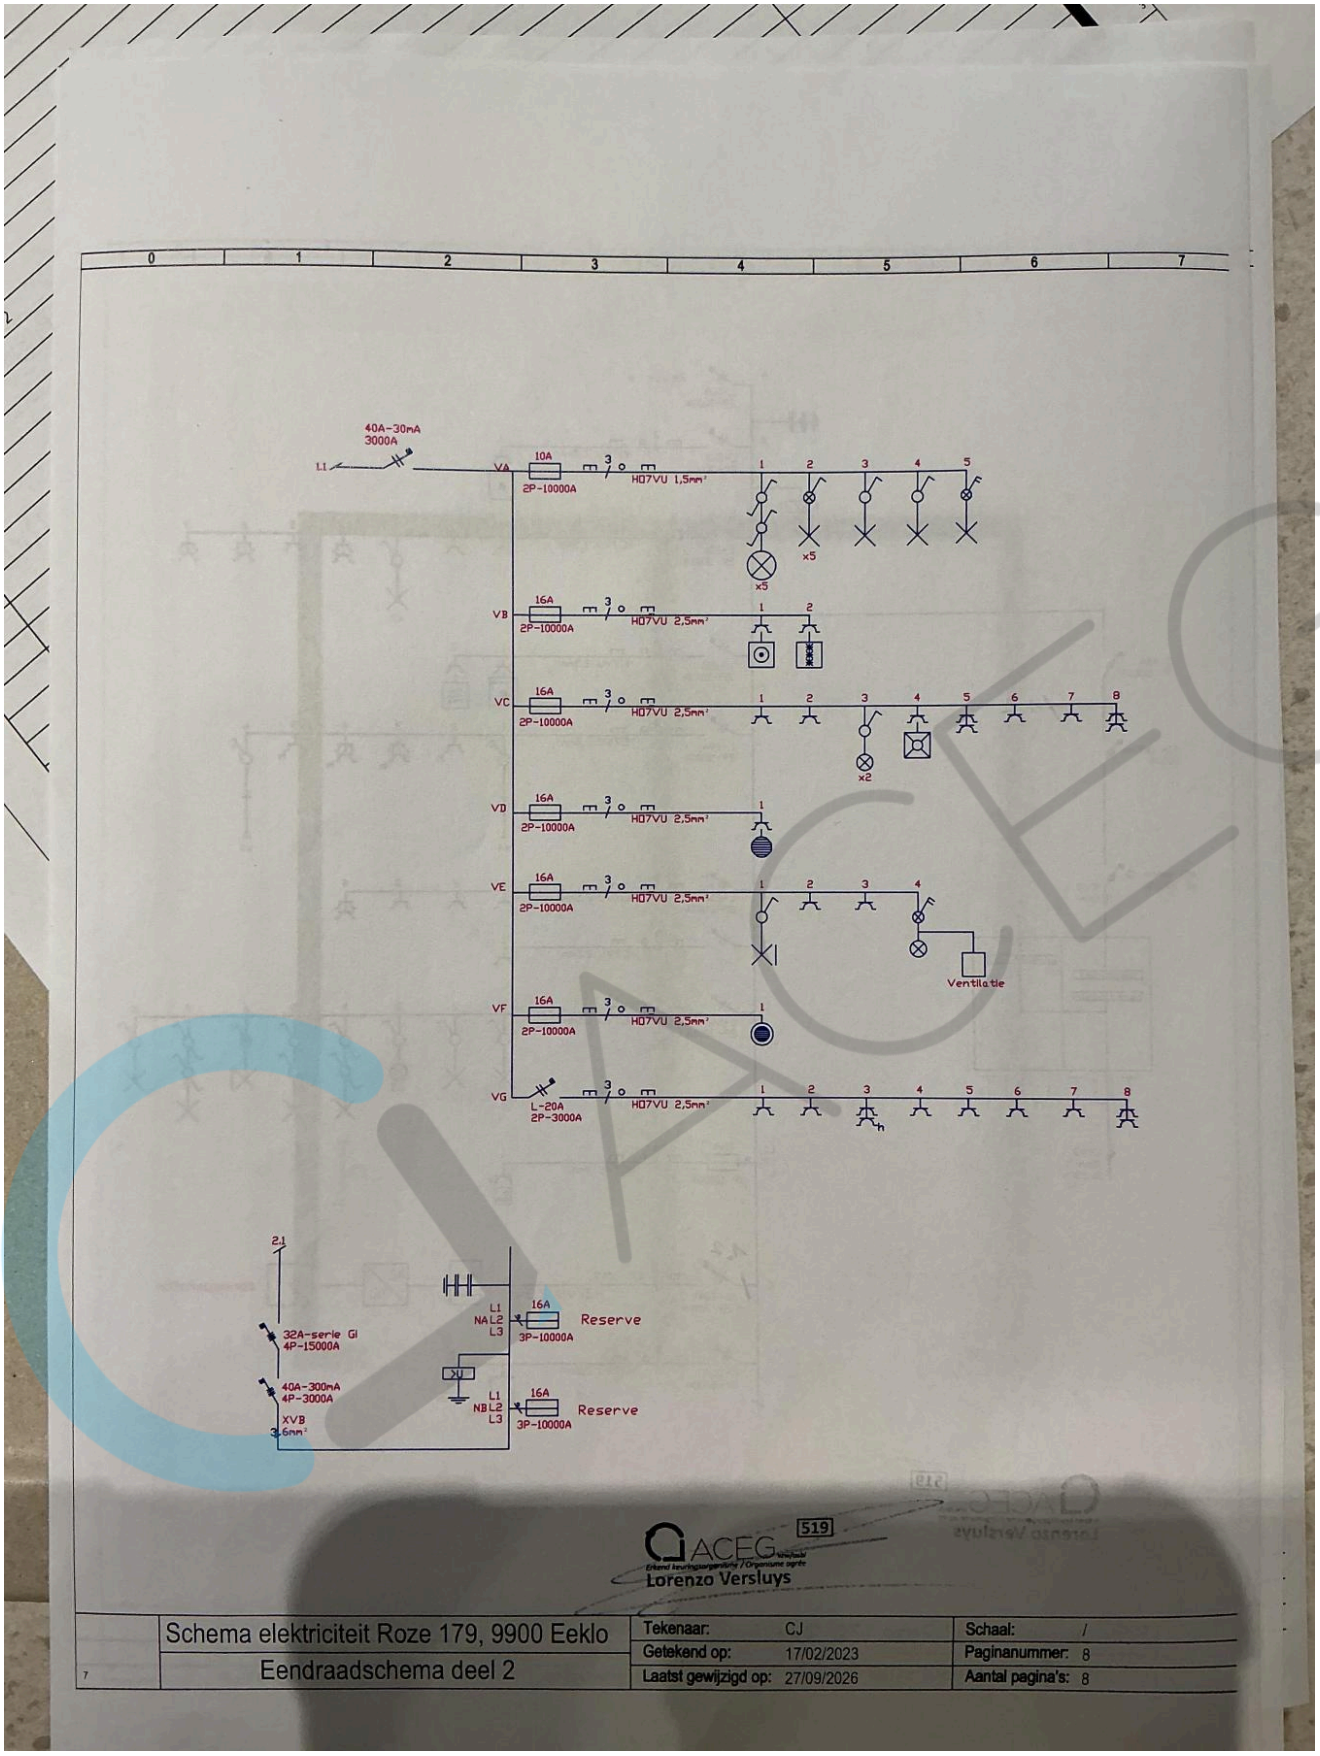
1. Elektrisch fornuis

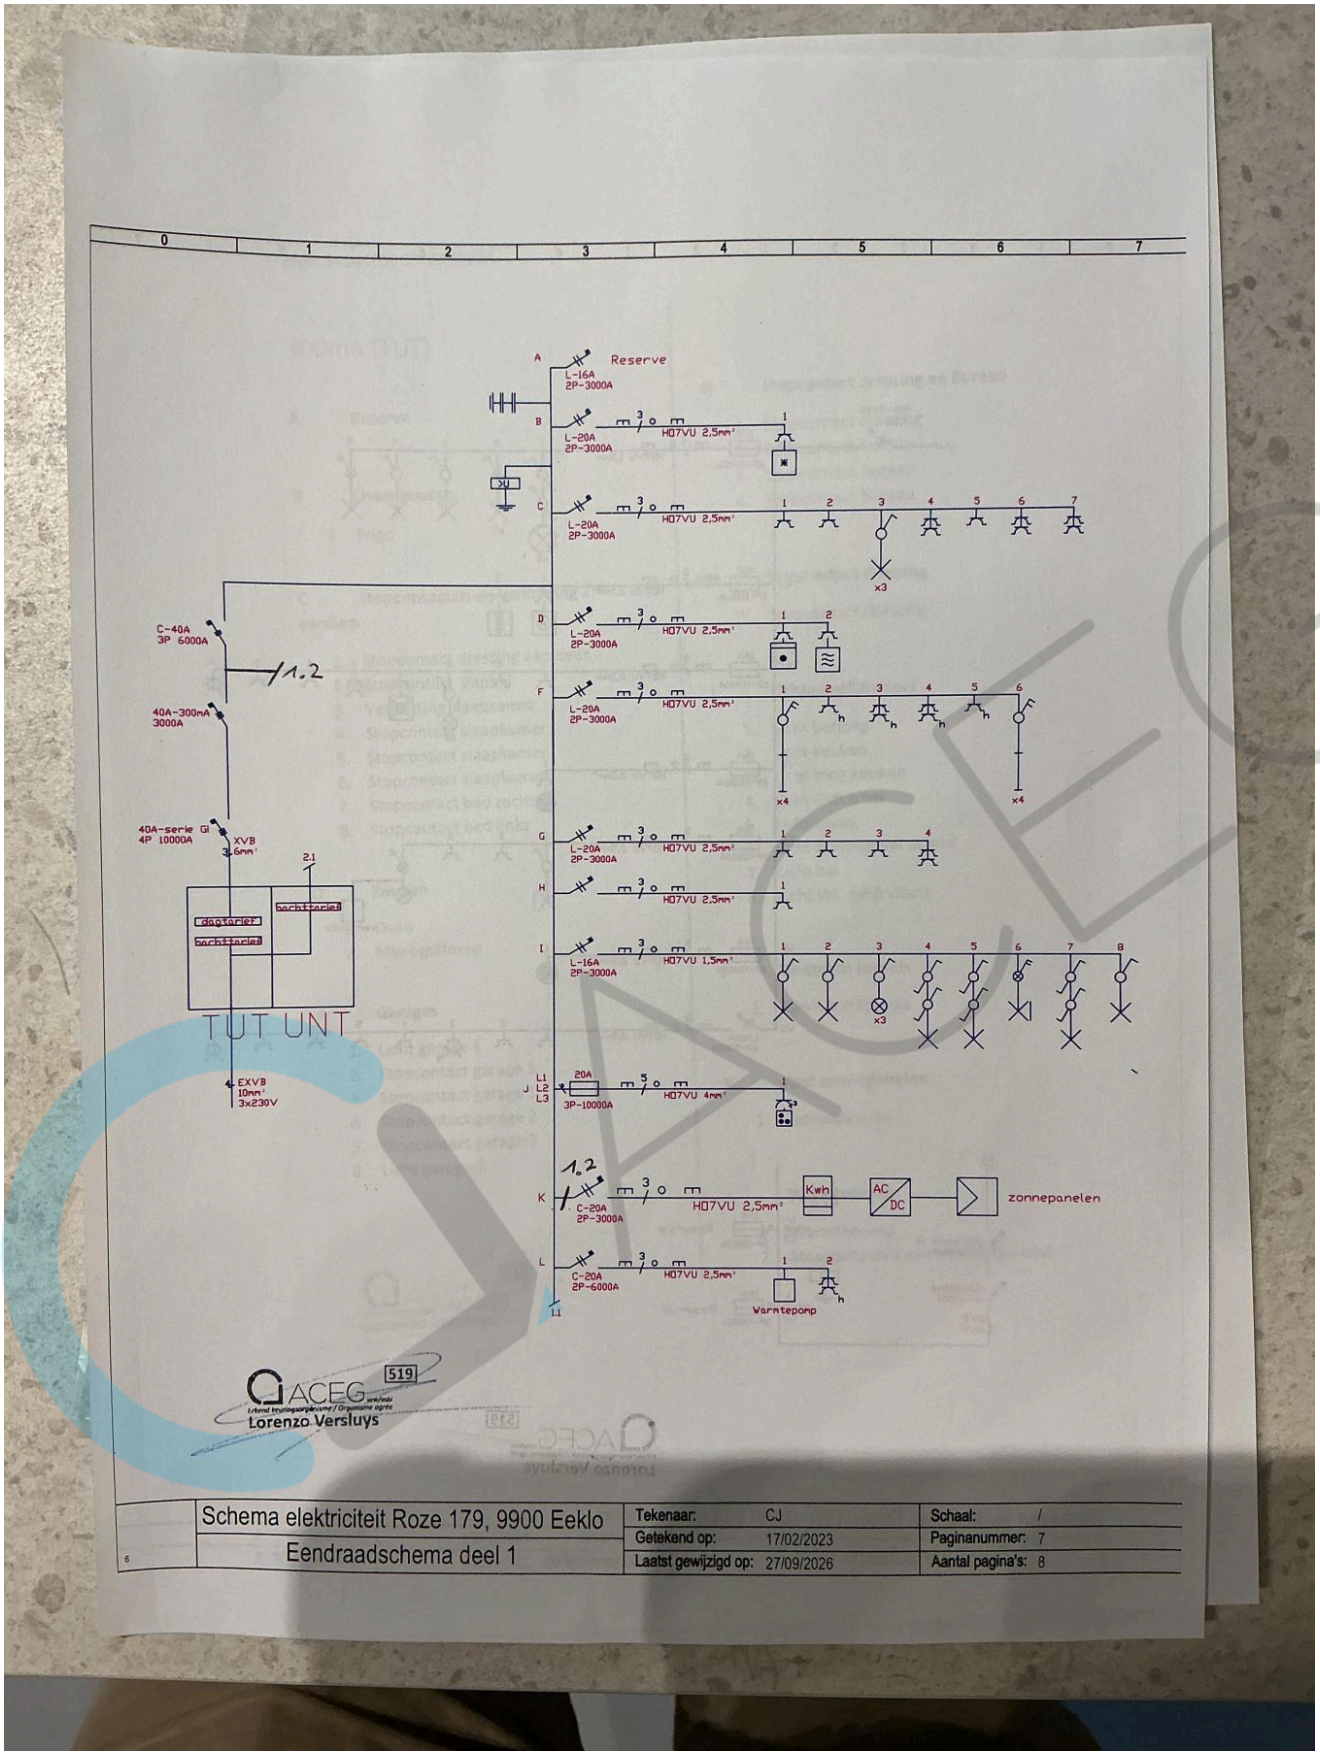
K Kast zonnepanelen

1. Zonnepanelen

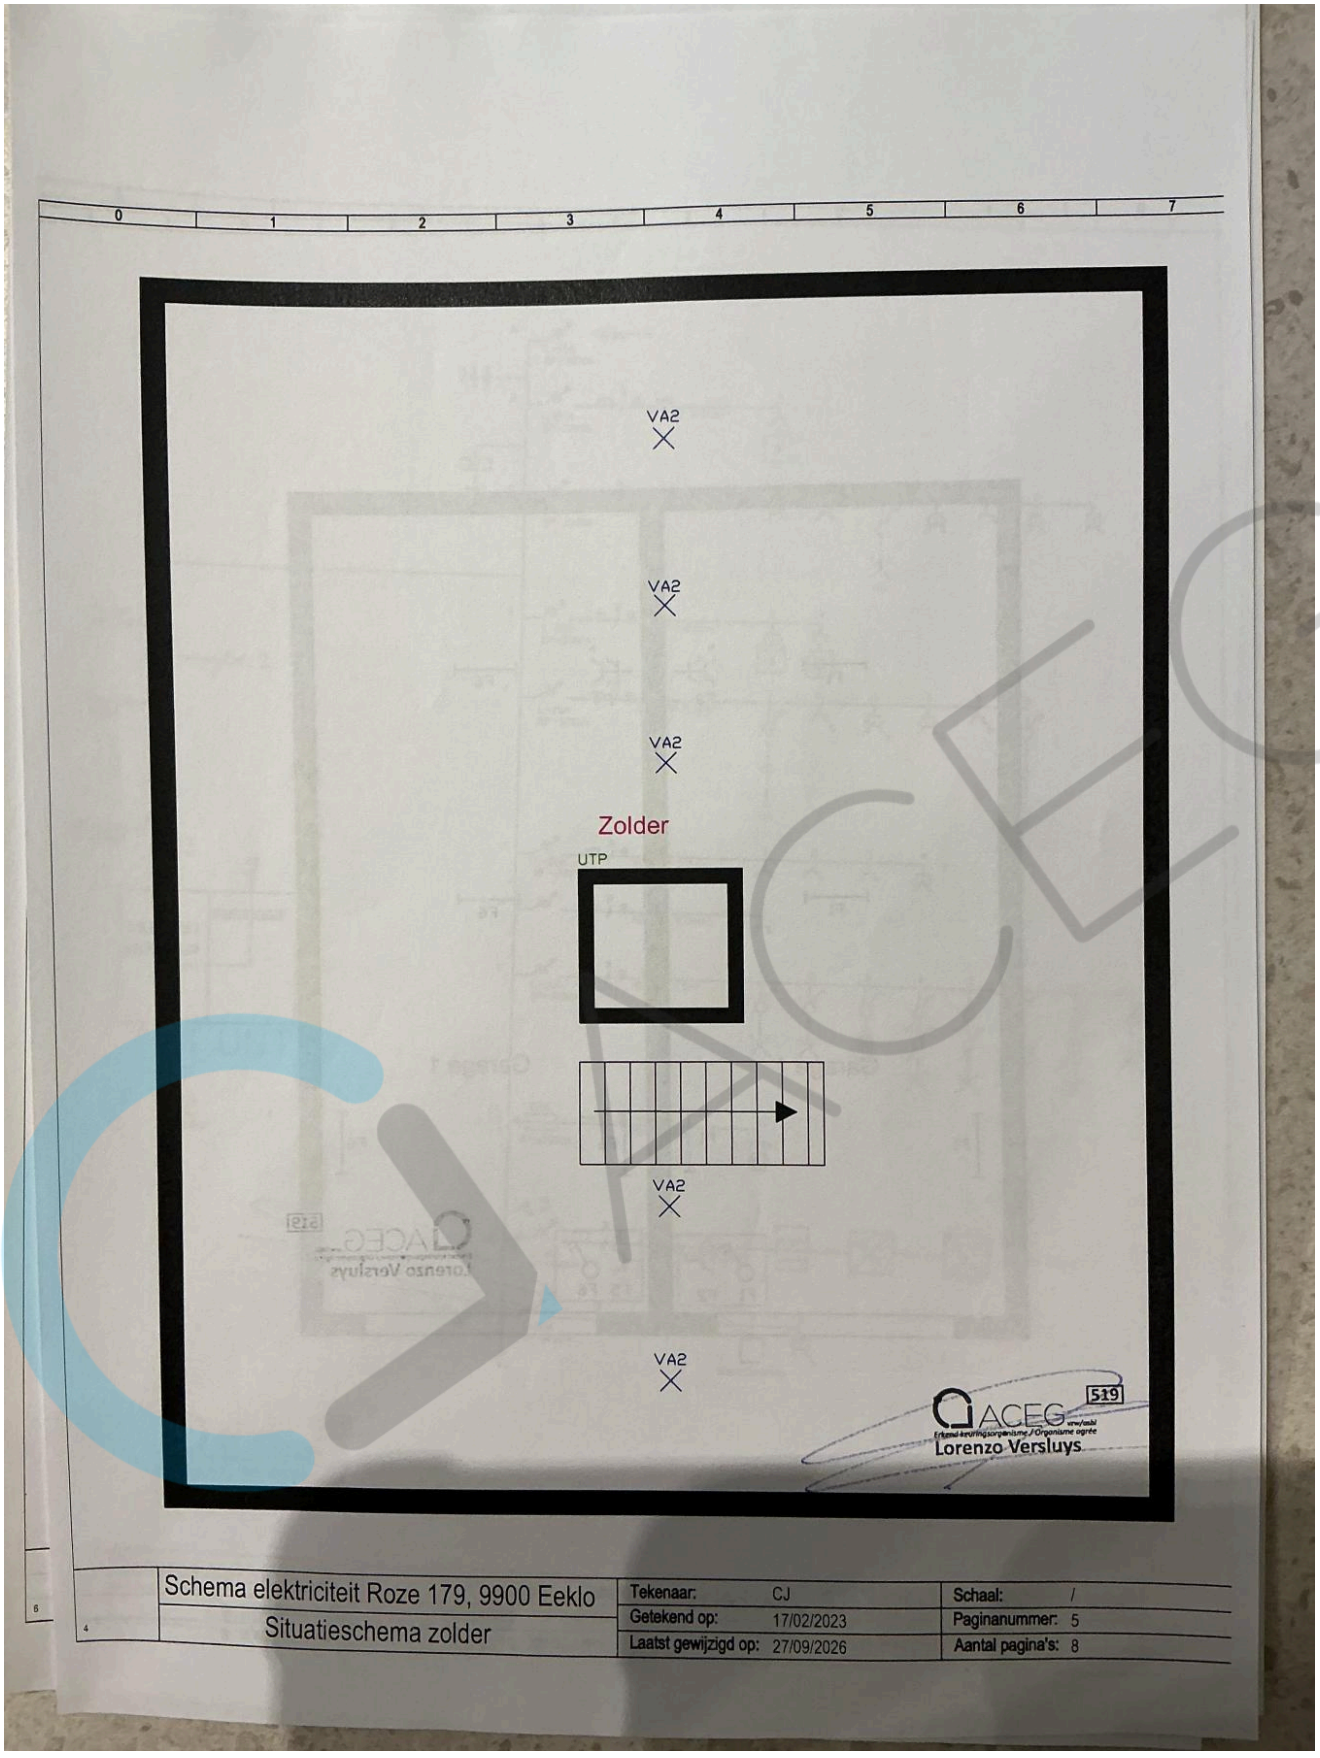
L Warmtepomp

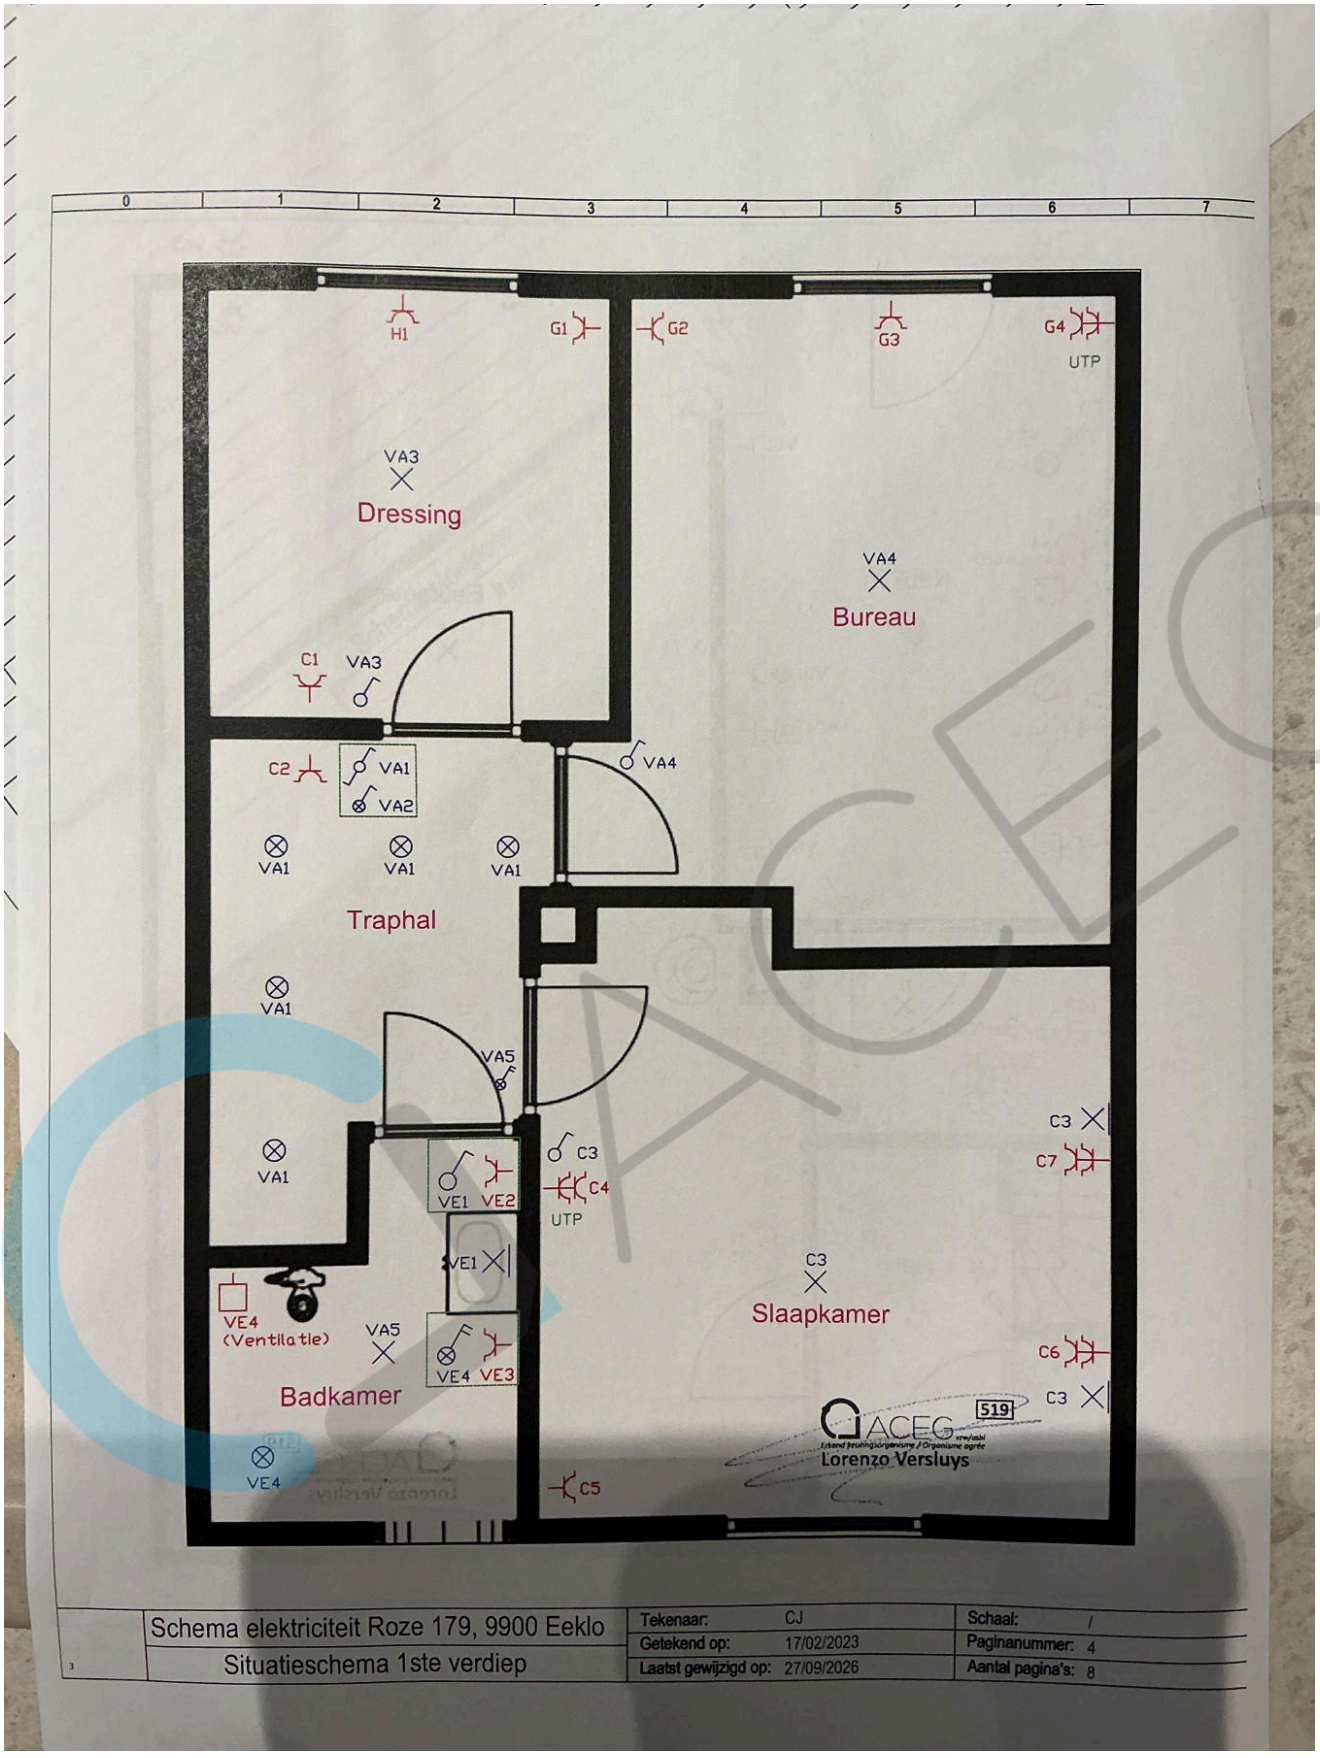
1. Warmtepomp
2. Stopcontacten aan elektrische kast


0 1 2 3 4 5 6 7
40A-30mA
3000A
L1
VA
10A
2P-10000A
3
H07VU 1,5mm²
1 2 3 4 5
x5
x5
VB
16A
2P-10000A
H07VU 2,5mm²
1 2
VC
16A
2P-10000A
H07VU 2,5mm²
1 2 3 4 5 6 7 8
x2
VD
16A
2P-10000A
H07VU 2,5mm²
1
VE
16A
2P-10000A
H07VU 2,5mm²
1 2 3 4
Ventilatie
VF
16A
2P-10000A
H07VU 2,5mm²
1
VG
L-20A
2P-3000A
H07VU 2,5mm²
1 2 3 4 5 6 7 8
2.1
32A-serie G
4P-15000A
40A-300mA
4P-3000A
XVB
3G6mm²
L1
NA L2
L3
16A
3P-10000A
Reserve
XV
L1
NB L2
L3
16A
3P-10000A
Reserve
519
ACEG
Erkend keuringsorganisatie / Organisme agréé
Lorenzo Versluys
Schema elektriciteit Roze 179, 9900 Eeklo
Eendraadschema deel 2
Tekenaar: CJ
Getekend op: 17/02/2023
Laatst gewijzigd op: 27/09/2026
Schaal: /
Paginanummer: 8
Aantal pagina's: 8

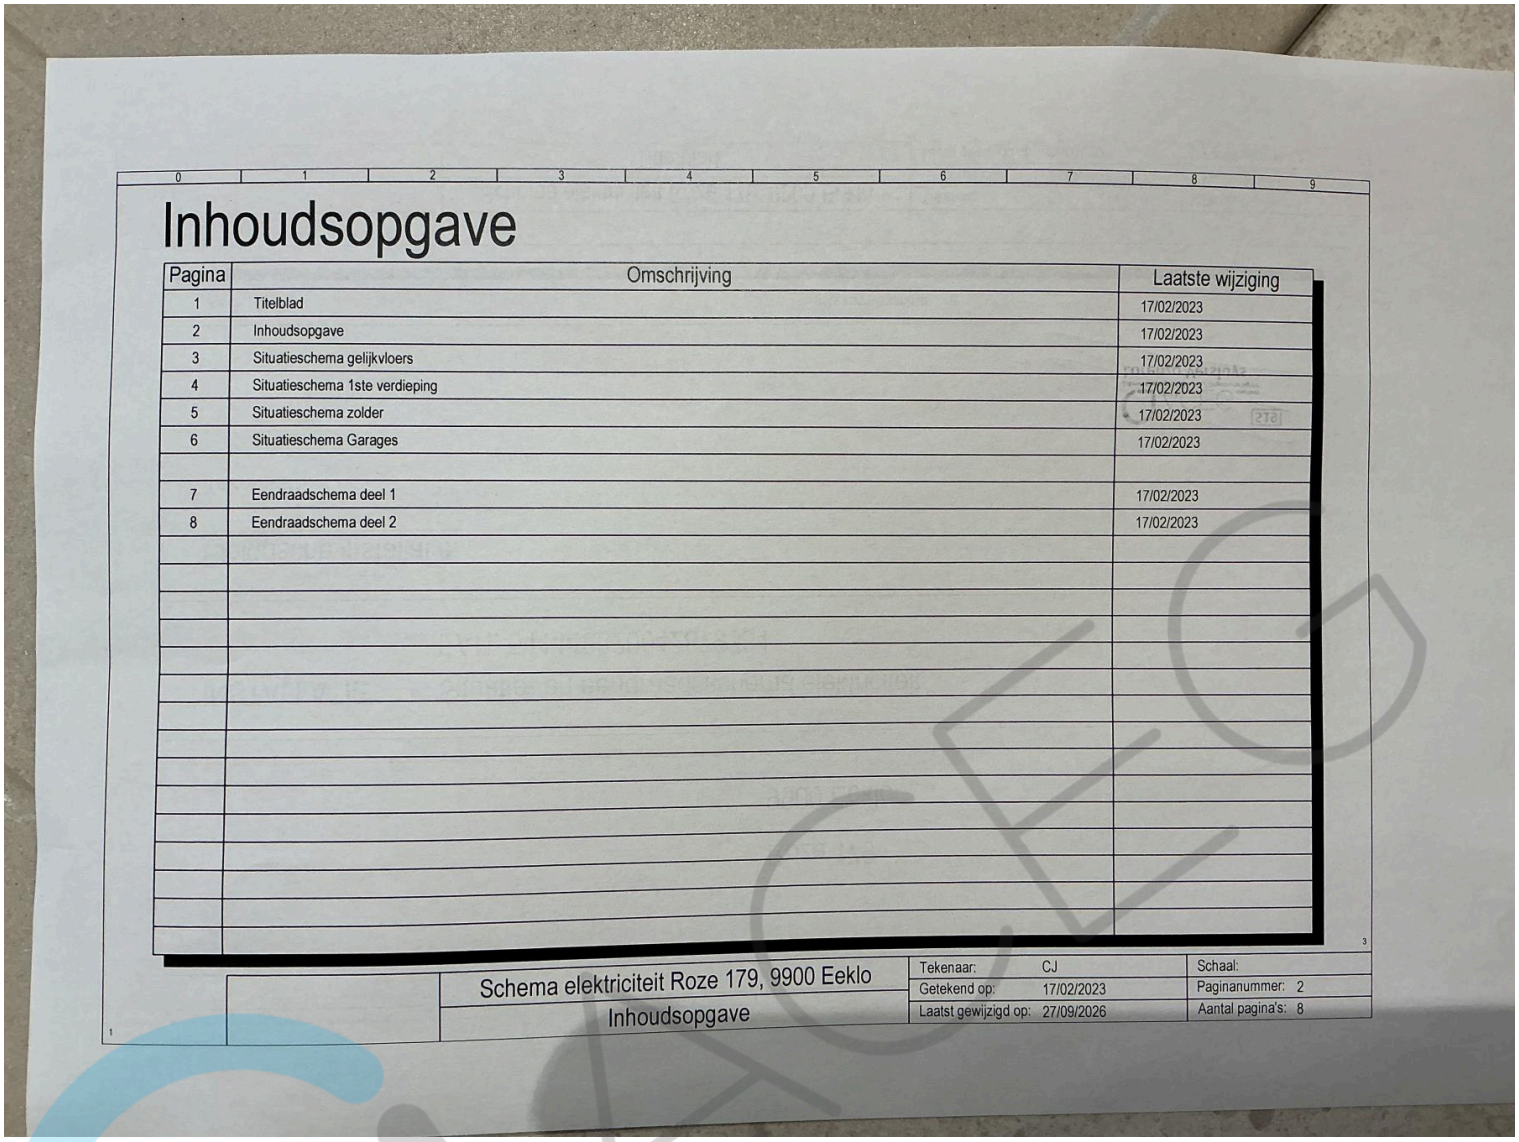

Reserve
L-16A 2P-3000A
L-20A 2P-3000A
H07VU 2,5mm²
C-40A 3P 6000A
1.2
40A-300mA 3000A
40A-serie GI 4P 10000A
XVB 3.6mm²
2.1
dagtarief
nachttarief
nachttarief
TUT UNT
EXVB 10mm² 3x230V
L-16A 2P-3000A
H07VU 1,5mm²
20A
3P-10000A
H07VU 4mm²
1.2
C-20A 2P-3000A
Kwh
AC
DC
zonnepanelen
C-20A 2P-6000A
Warmtepomp
519
ACEG
Lorenzo Versluys
Schema elektriciteit Roze 179, 9900 Eeklo
Eendraadschema deel 1
Tekenaar: CJ
Getekend op: 17/02/2023
Laatst gewijzigd op: 27/09/2026
Schaal: /
Paginanummer: 7
Aantal pagina's: 8


0
1
2
3
4
5
6
7
F1
F3
F4
F6
F1
F6
Garage 1
Garage 1
F1
F1
F6
F6
F1 F2
F5 F6
ACEG
Lorenzo Versluys
Schema elektriciteit Roze 179, 9900 Eeklo
Situatieschema garages
Tekenaar: CJ
Getekend op: 17/02/2023
Schaal: /
Paginanummer: 6


0
1
2
3
4
5
6
7
VA2
VA2
VA2
Zolder
UTP
VA2
VA2
519
ACEG
Lorenzo Versluys
Schema elektriciteit Roze 179, 9900 Eeklo
Situatieschema zolder
Tekenaar: CJ
Getekend op: 17/02/2023
Laatst gewijzigd op: 27/09/2026
Schaal: /
Paginanummer: 5
Aantal pagina's: 8


0
1
2
3
4
5
6
7
H1
G1
G2
G3
G4
UTP
VA3
Dressing
VA4
Bureau
C1
VA3
C2
VA1
VA2
VA4
VA1
VA1
VA1
Traphal
VA1
VA5
C3
C4
UTP
VE1
VE2
VE1
VE4
(Ventilatie)
VA5
VE4
VE3
Badkamer
VE4
C5
C3
Slaapkamer
C3
C7
C6
C3
519
ACEG
Lorenzo Versluys
Schema elektriciteit Roze 179, 9900 Eeklo
Situatieschema 1ste verdiep
Tekenaar: CJ
Getekend op: 17/02/2023
Laatst gewijzigd op: 27/09/2026
Schaal: /
Paginanummer: 4
Aantal pagina's: 8


0
1
2
3
4
5
6
7
L1
(Warmtepomp)
I6
VG3
VG2
B1
I5
I4
I2
I3
I6
VC2
VC3
VC3
VG1
VC1
(dampkap)
J1
Keuken
Eetkamer
I2
I4
I3
VC3
VD1
VC8
VC4
D1
D2
VC5
VC6
I1
VC7
I1
UTP
L2
Berging
UTP
VG8
VG4
VB1
VB2
VF1
VG7
I7
I4
I5
VA1
Hal
I5
Living
I7
I8
I8
WC
I7
VG6
519
ACEG
Lorenzo Versluys
VG5
UTP
TEL
TV
Schema elektriciteit Roze 179, 9900 Eeklo
Situatieschema gelijkvloers
Tekenaar: CJ
Getekend op: 17/02/2023
Laatst gewijzigd op: 27/09/2026
Schaal: /
Paginanummer: 3
Aantal pagina's: 8



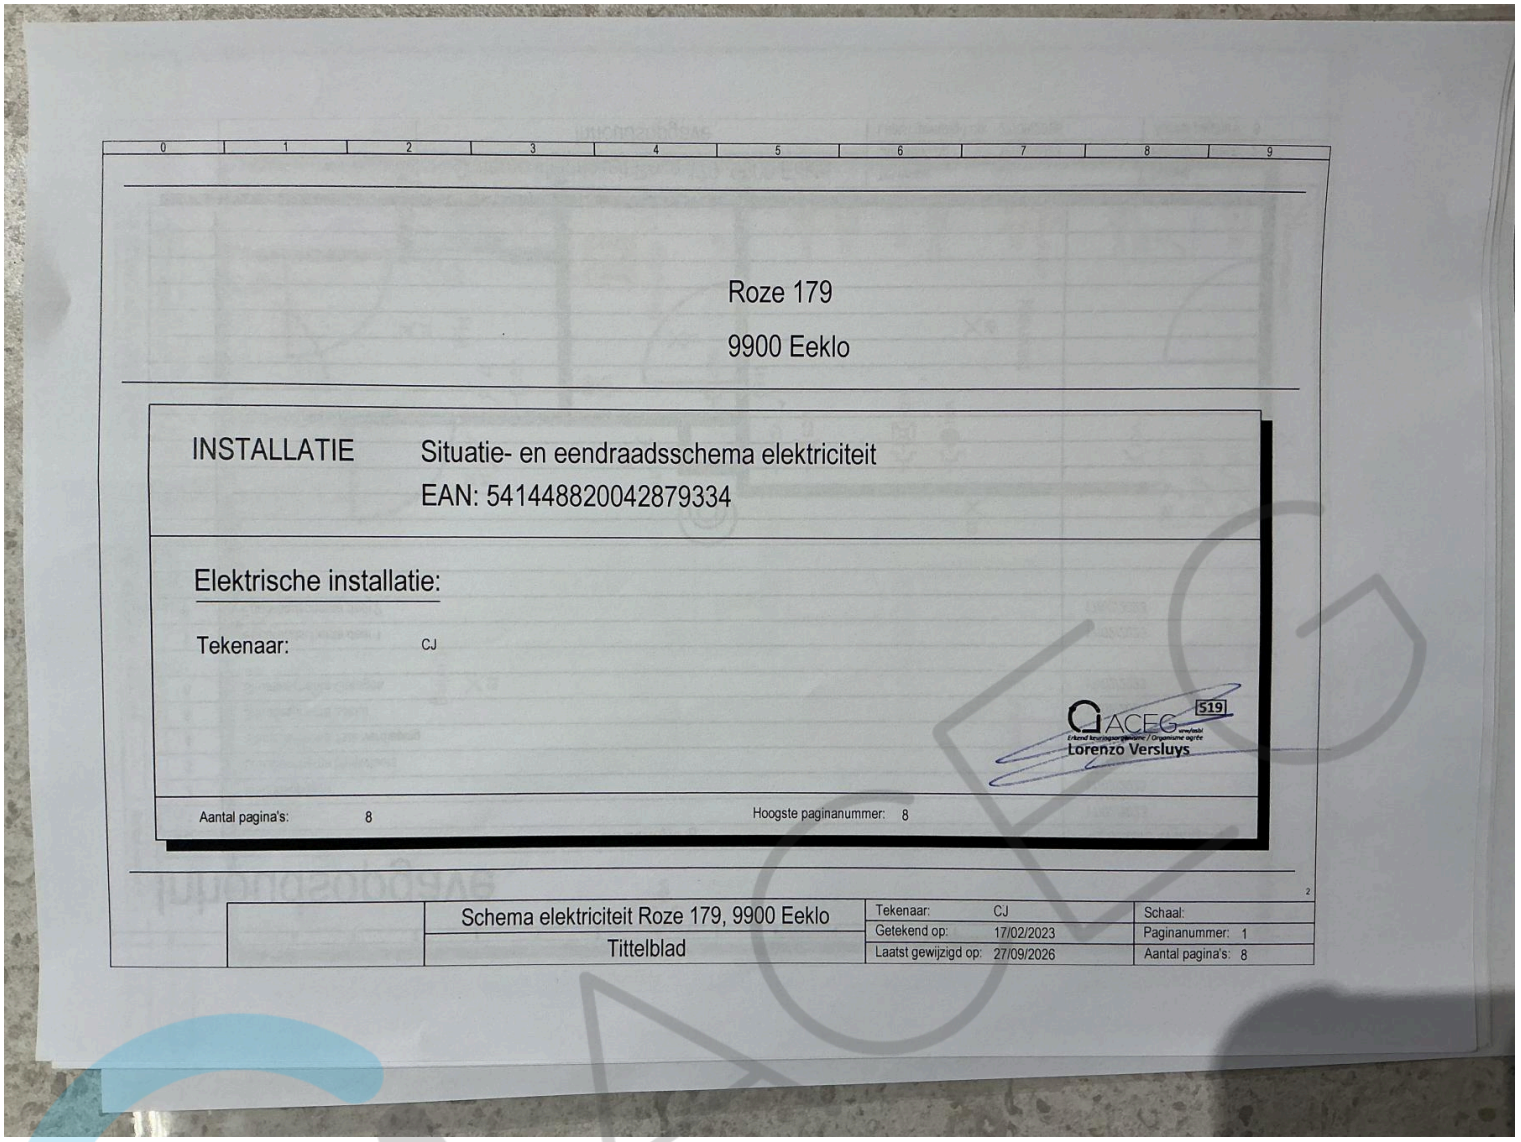
Inhoudsopgave

Pagina	Omschrijving	Laatste wijziging
1	Titelblad	17/02/2023
2	Inhoudsopgave	17/02/2023
3	Situatieschema gelijkvloers	17/02/2023
4	Situatieschema 1ste verdieping	17/02/2023
5	Situatieschema zolder	17/02/2023
6	Situatieschema Garages	17/02/2023
7	Eendraadschema deel 1	17/02/2023
8	Eendraadschema deel 2	17/02/2023

Schema elektriciteit Roze 179, 9900 Eeklo
Inhoudsopgave

Tekenaar: CJ
Getekend op: 17/02/2023
Laatst gewijzigd op: 27/09/2026

Schaal:
Paginanummer: 2
Aantal pagina's: 8



0 1 2 3 4 5 6 7 8 9

Roze 179

9900 Eeklo

INSTALLATIE Situatie- en eendraadsschema elektriciteit

EAN: 541448820042879334

Elektrische installatie:

Tekenaar: CJ

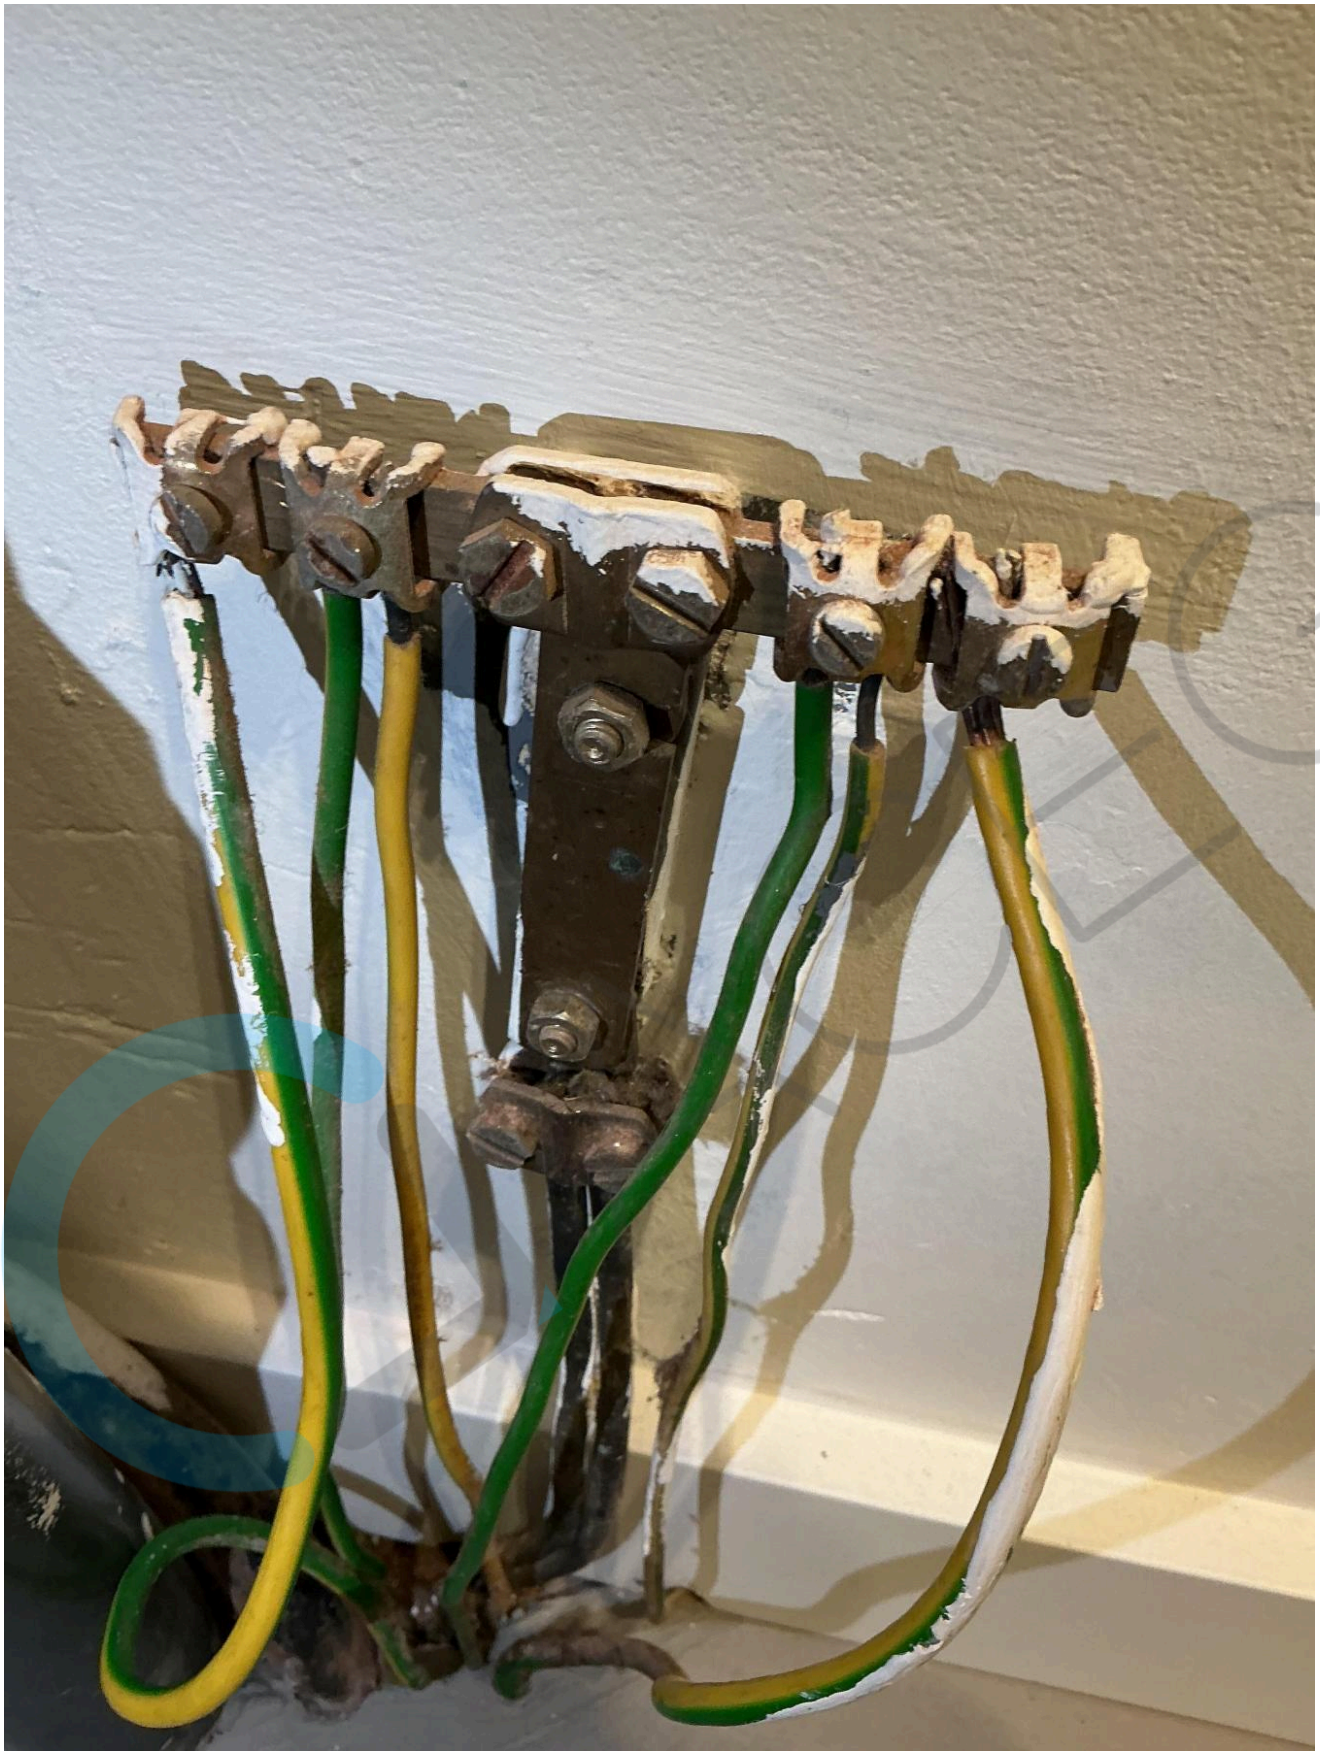
ACEG 519

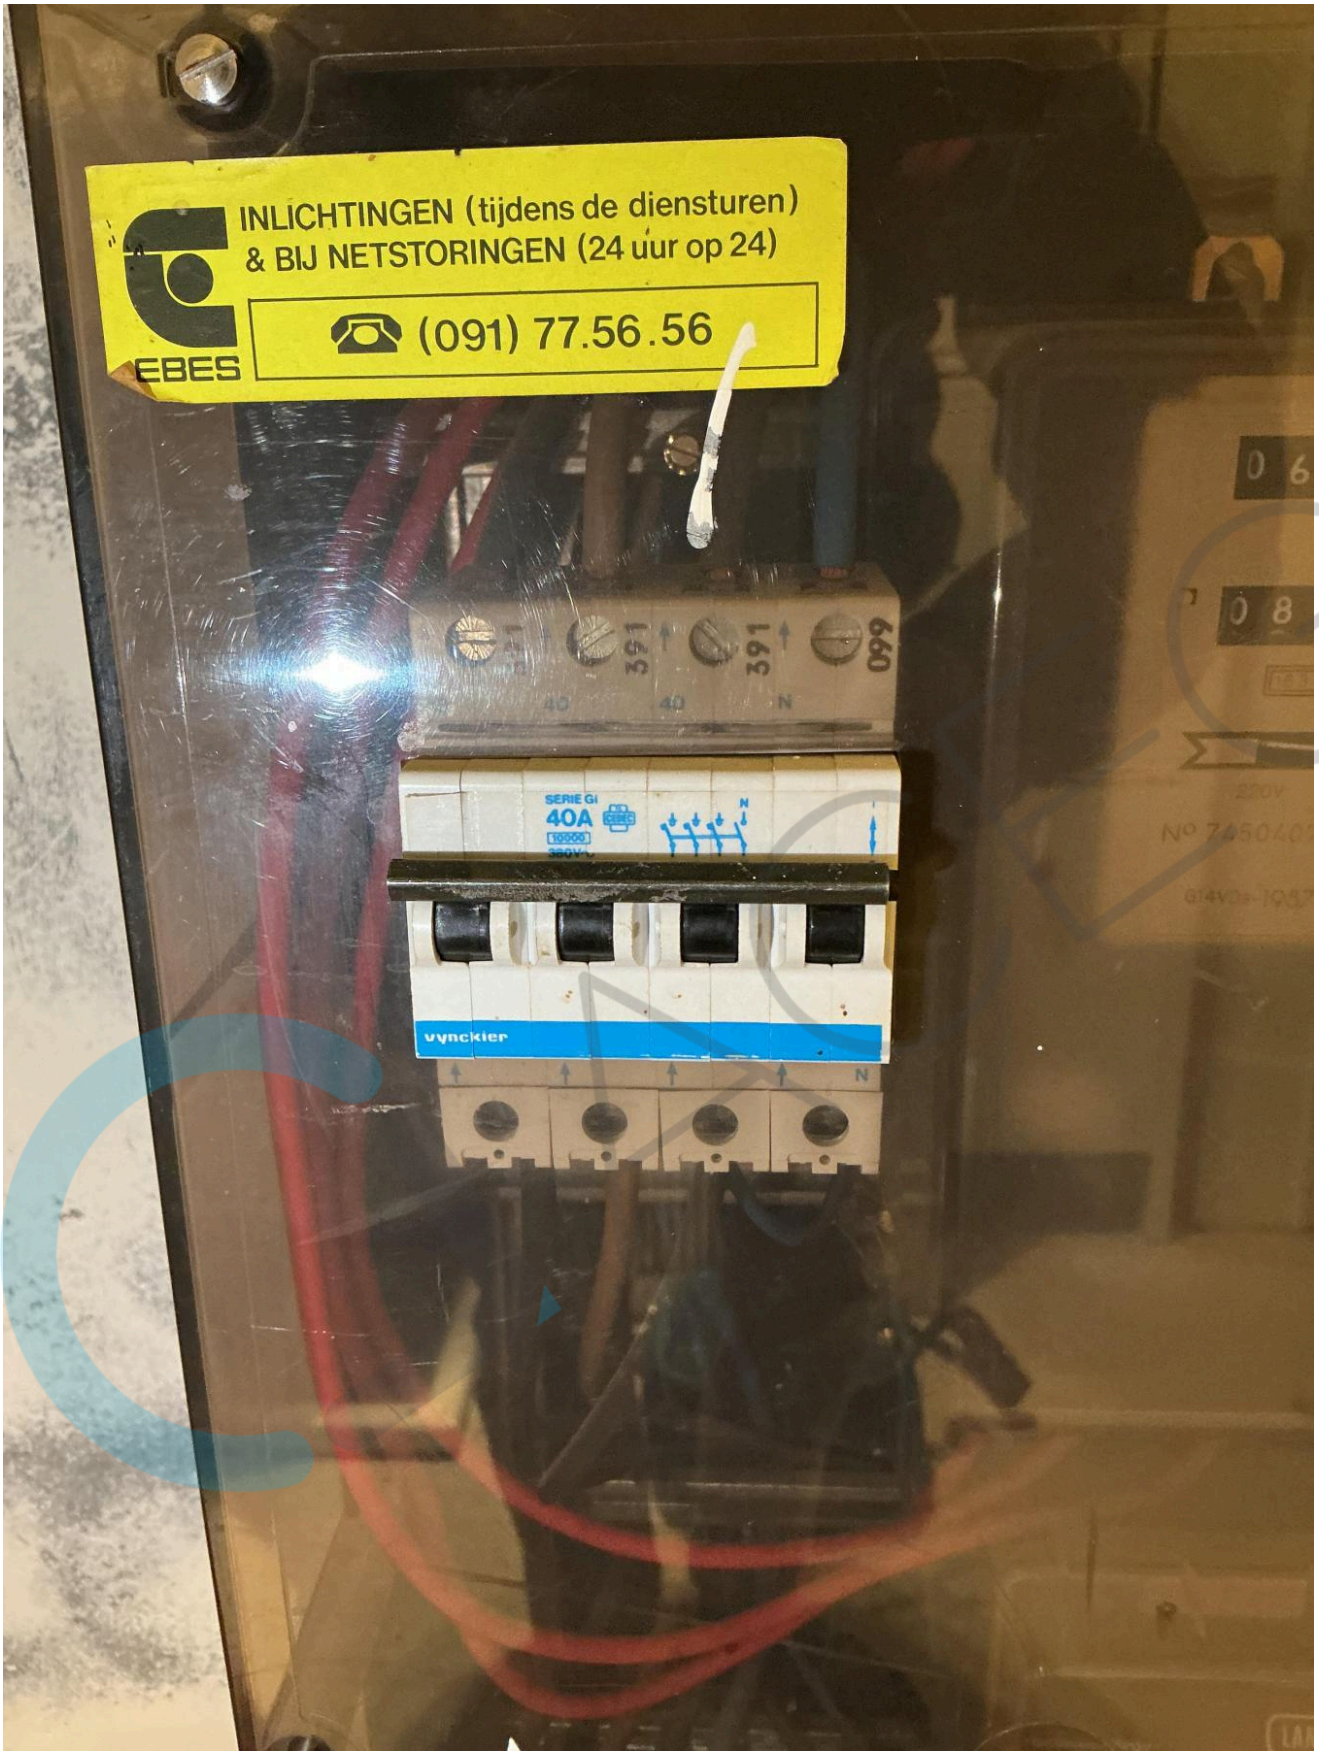
Lorenzo Versluys

Aantal pagina's: 8 Hoogste paginanummer: 8

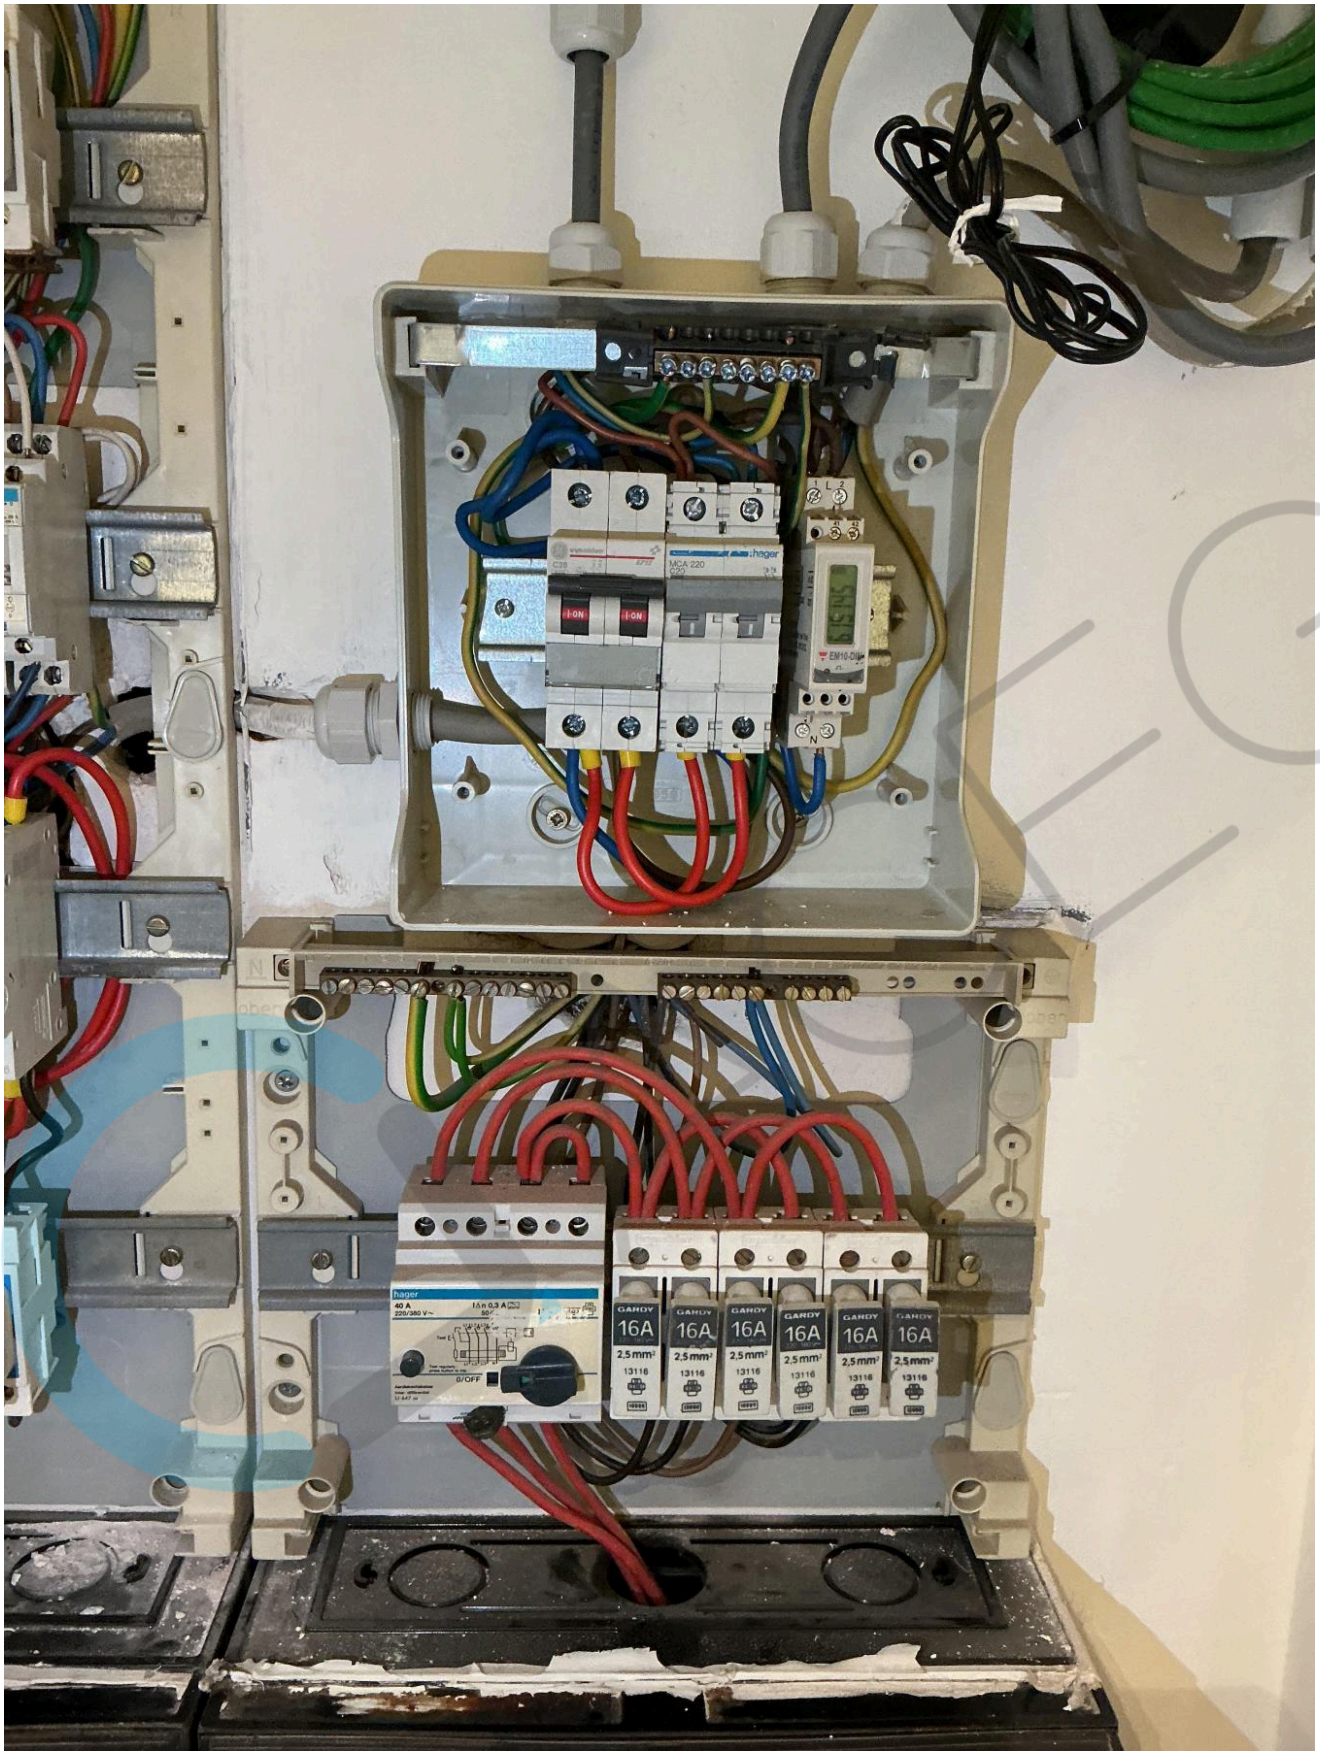
2

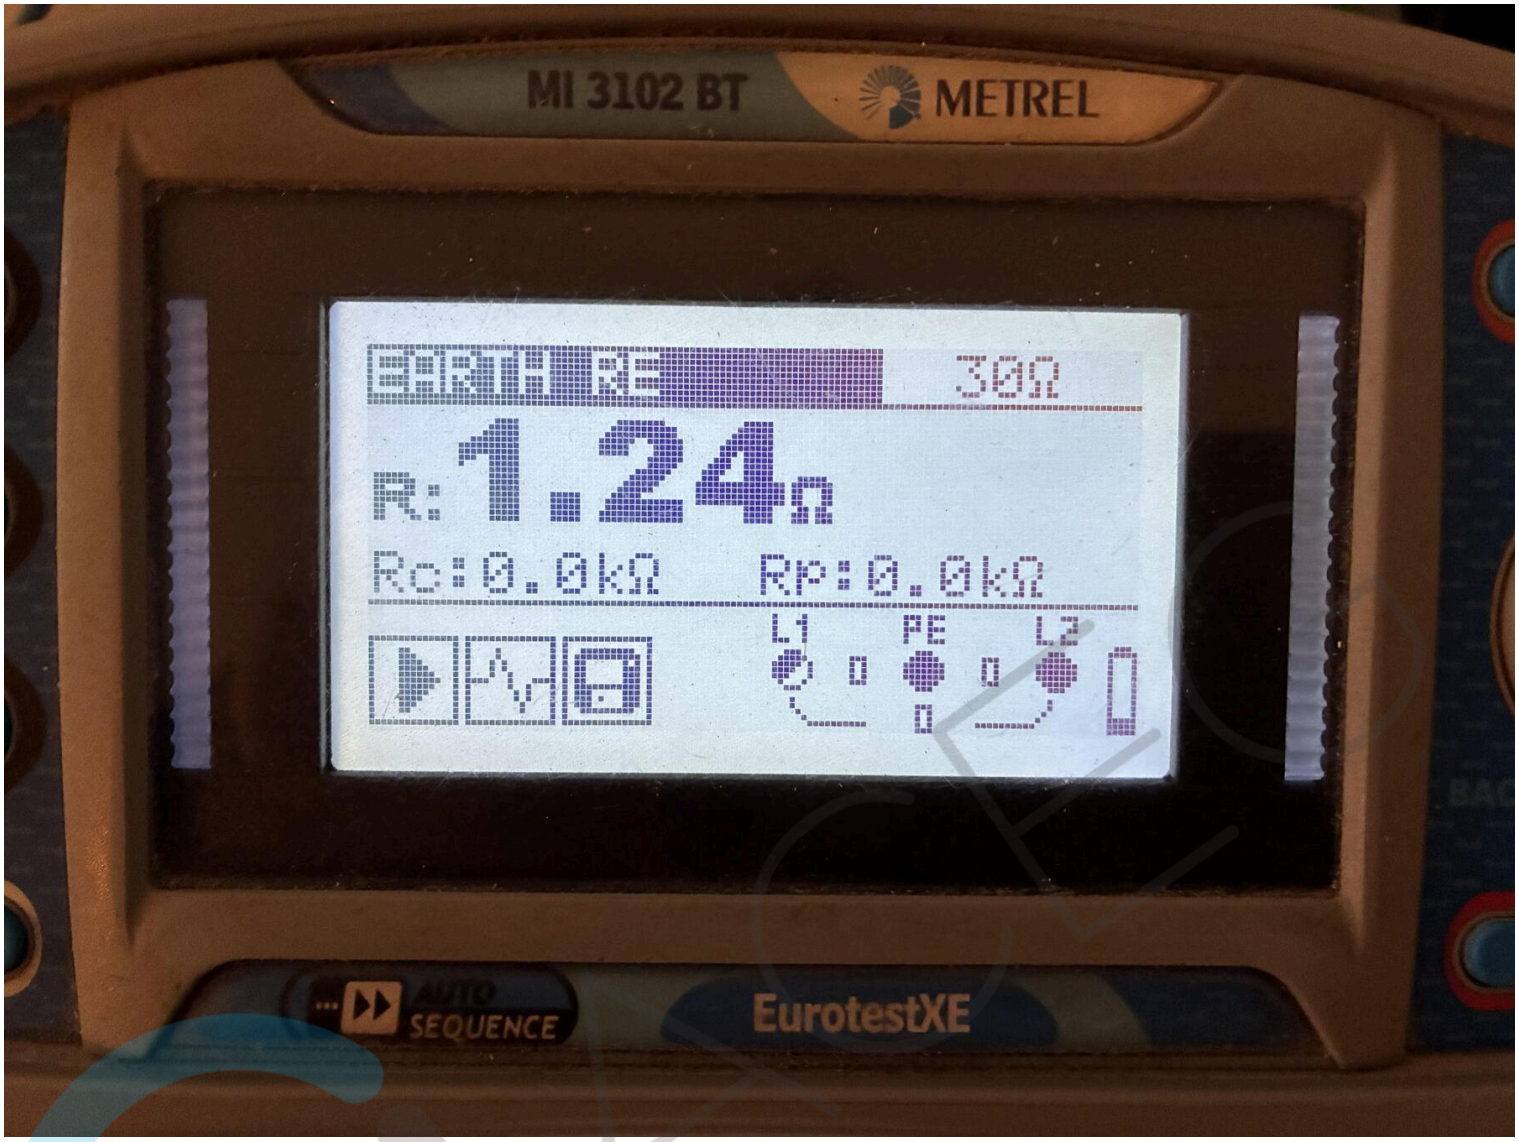
	Schema elektriciteit Roze 179, 9900 Eeklo	Tekenaar: CJ	Schaal:
		Getekend op: 17/02/2023	Paginanummer: 1
	Tittelblad	Laatst gewijzigd op: 27/09/2026	Aantal pagina's: 8

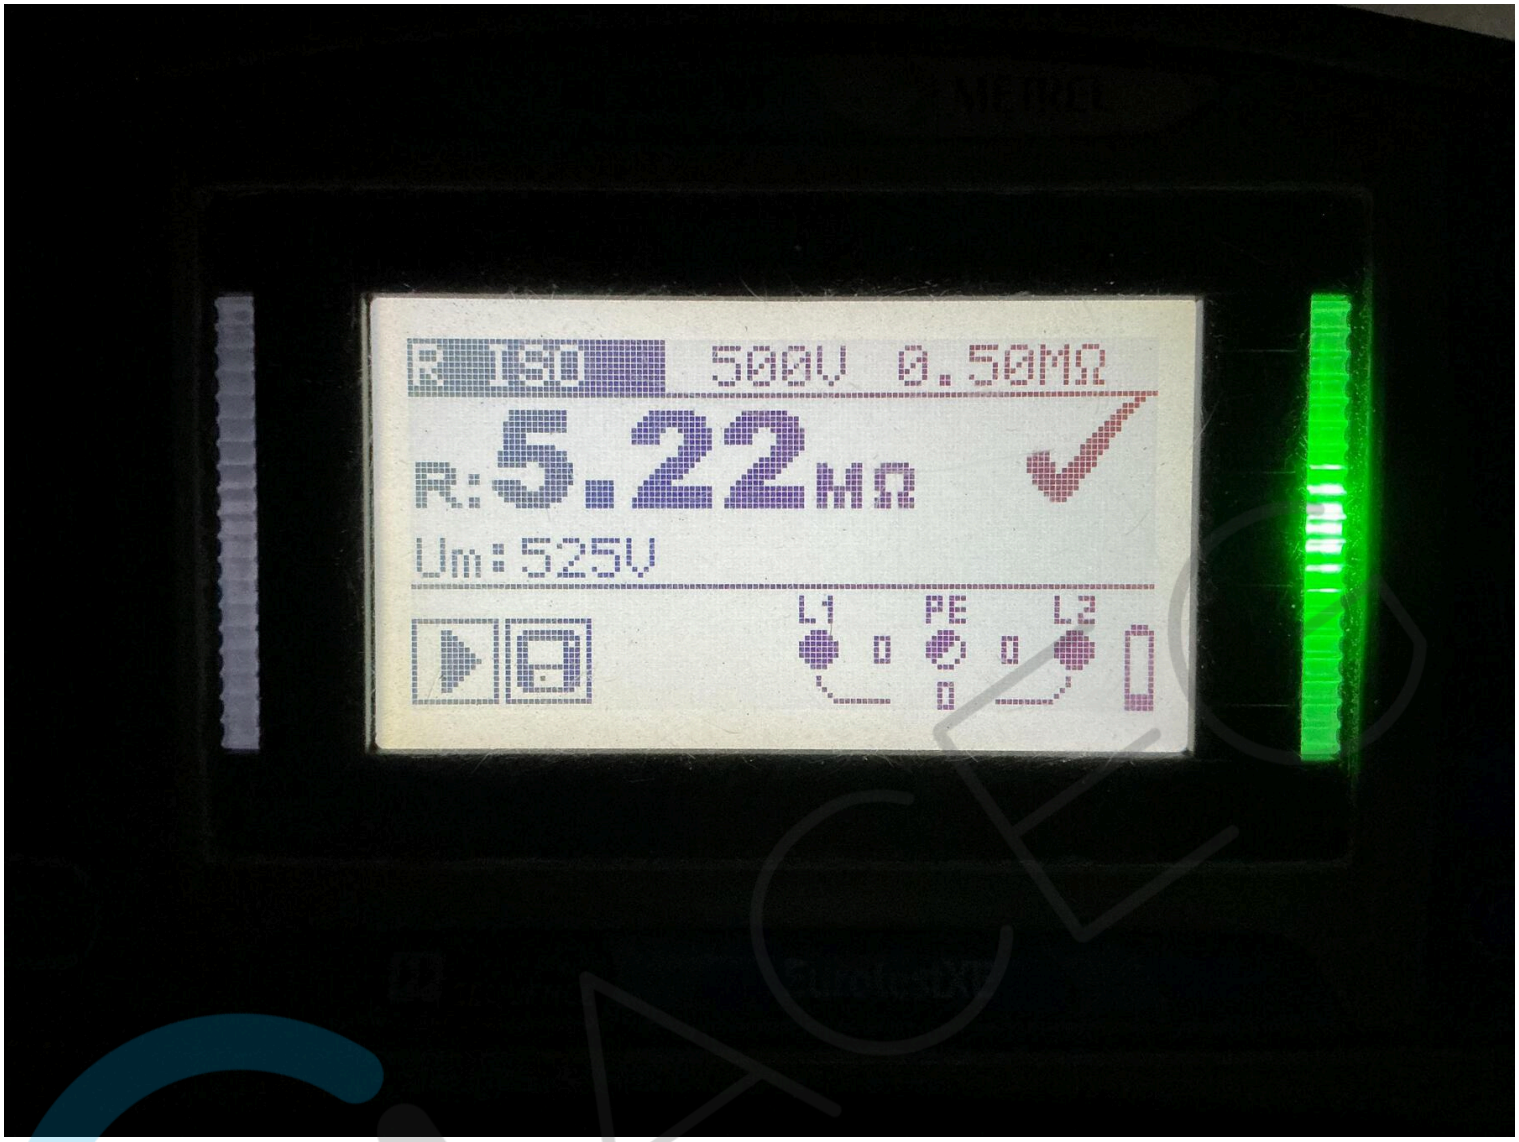



INLICHTINGEN (tijdens de diensturen)
& BIJ NETSTORINGEN (24 uur op 24)
(091) 77.56.56
EBES
391
391
099
40
40
N
SERIE GI
40A
vynckier


060562
kWh
086761
kWh
1804-A-79
220V
74504078
G14VDs-1987
Schlumberger
50Hz
LANDIS & GYR


hager
40 A
220/380 V~
I Δn 0,3 A
0/OFF
GARDY
16A
2,5 mm²
13116


MI 3102 BT
METREL
300Ω
R: 1.24Ω
Rc:0.0kΩ
Rp:0.0kΩ
L1
PE
L2
AUTO SEQUENCE
EurotestXE


500V 0.50MΩ
R: 5.22 MΩ
Um: 525V
L1
PE
L3