

STAD SCHERPENHEUVEL-ZICHEM

PROCES-VERBAAL VAN OPMETING EN AFPALING

Ten jare tweeduizend en zestien, de twaalfde mei
Ondertekende Olivier Buyckx, landmeter-expert, wettelijk in de hoedanigheid beëdigd door de Rechtbank van Eerste Aanleg van Leuven,
ingeschreven op het tableau beheerd door de Federale raad van landmeters-experten onder het nummer LAN071337, optredend als zaakvoerder
voor Hagelands Opmetings- en Studeburo bvba, gevestigd Diestestraat 175 te 3270 Scherpenheuvel, tel. 013/77.21.37 - BTW: BE0 811 505 364
Handelend op verzoek van:

Coveco- service bvba.
eigenaar van het perceel, gelegen in de stad Scherpenheuvel-Zichem, 2de afdeling, sectie D, nummer 622/a6

werd er overgegaan tot het opmeten en vaststellen van de grenzen van lot 1 zijnde deel van 622/a6 en gereserveerd als 622/n6.
lot 2 zijnde deel van 622/a6 en gereserveerd als 622/n6.



Na omstandige opmeting en de bijhorende opzoekingen werden de lijnen met nummers 1-2-3-4, aangeduid als grenzen van lot 1.
nummers 3-4-5-6, aangeduid als grenzen van lot 2.

De overeengekomen grenslijnen hebben volgende eigenschappen:



- de grens 1 - 2:
 - Volgens bestaande grensstenen en metingsplan opgesteld door landmeter E. Van Tricht te Lubbeek dd 7/12/2001 met refr. 24129/10084.
 - de grens 2 - 3:
 - Volgens bestaande grenssteen en metingsplan opgesteld door landmeter E. Van Tricht te Lubbeek dd 7/12/2001 met refr. 24129/10084.
 - de grens 3 - 4:
 - nieuw ontworpen grens
 - de grens 4 - 1:
 - Volgens bestaande grensstenen en metingsplan opgesteld door landmeter E. Van Tricht te Lubbeek dd 7/12/2001 met refr. 24129/10084.
 - de grens 3 - 5:
 - Volgens bestaande grenssteen en metingsplan opgesteld door landmeter E. Van Tricht te Lubbeek dd 7/12/2001 met refr. 24129/10084.
 - de grens 5 - 6:
 - Volgens bestaande grenssteen en metingsplan opgesteld door landmeter E. Van Tricht te Lubbeek dd 7/12/2001 met refr. 24129/10084.
 - de grens 6 - 4:
 - Volgens bestaande grenssteen en metingsplan opgesteld door landmeter E. Van Tricht te Lubbeek dd 7/12/2001 met refr. 24129/10084.
- De punten 3 en 6 worden gematerialiseerd door middel van een nieuwe grenssteen.
De punten 1,2,4 en 5 zijn bestaande grensstenen.
Ten bewijze daarvan heb ik, onder dagtekening als in hoofdlijn, huidig proces-verbaal opgesteld en ondertekend om te dienen als naar recht.

Gedaan te Scherpenheuvel-Zichem, de 12/05/2016

Ing. Olivier Buyckx

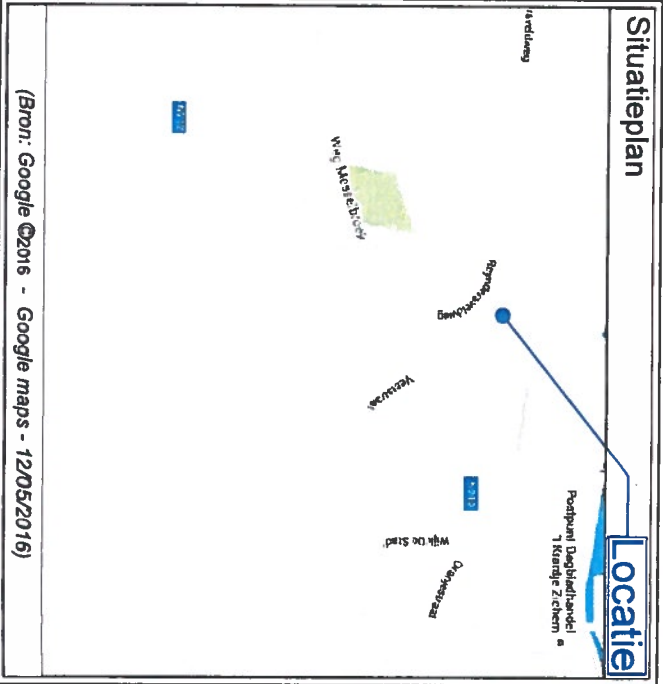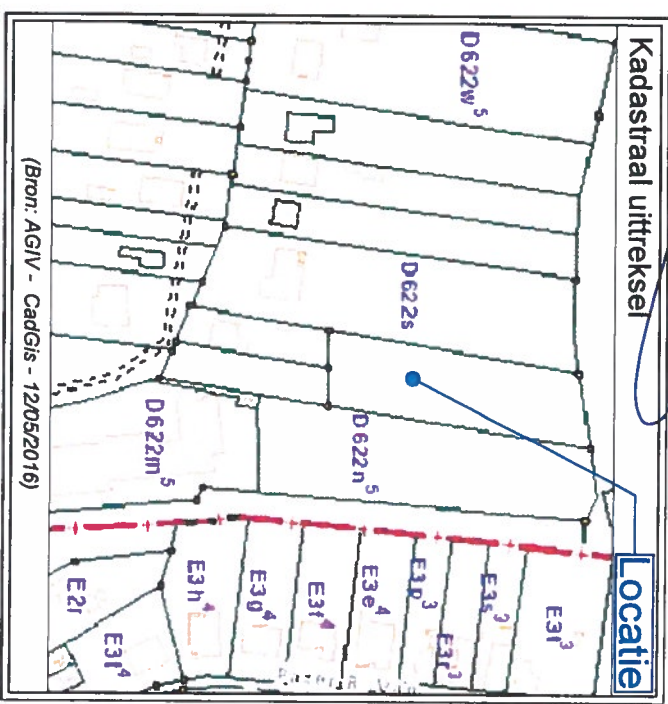

Bij de administratie van de Opmetingen & Waarderungen
werd het plan in de database van de afbakeningsplannen
gecodeerd met volgende referentienummer: 24129/10235

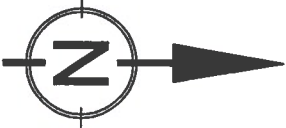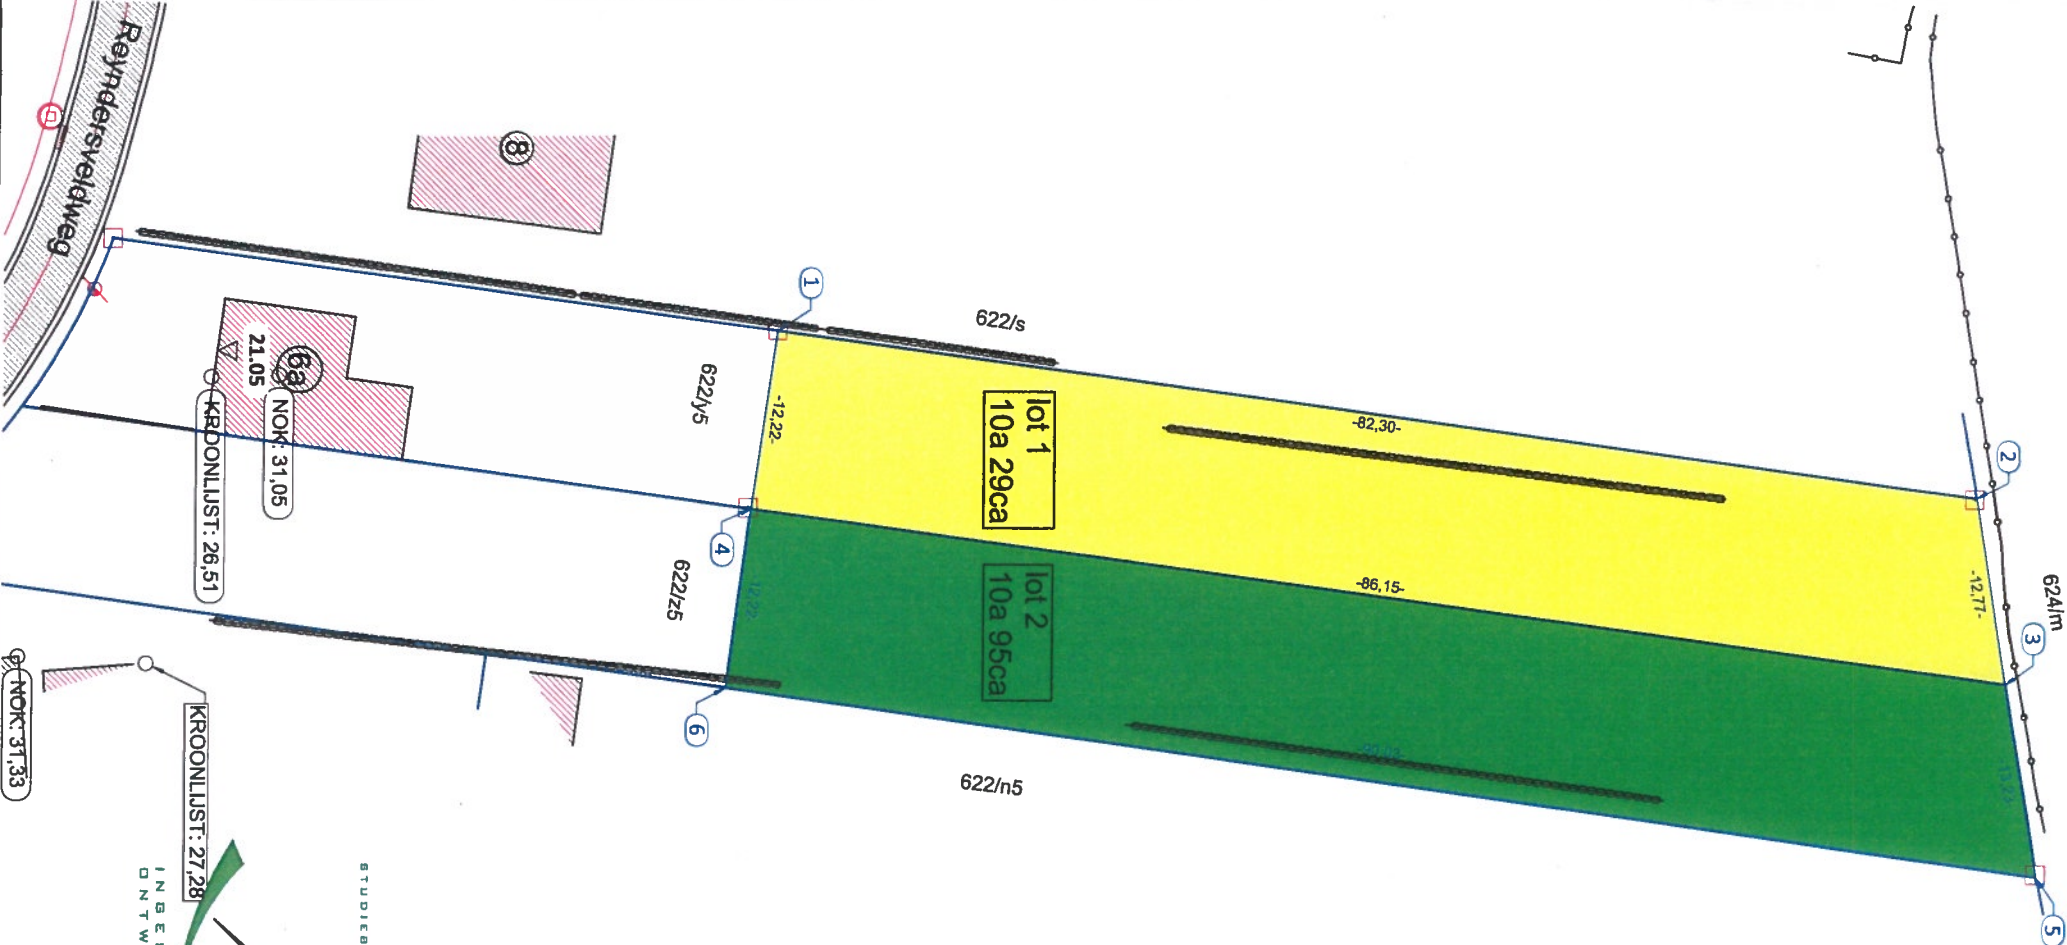

Legende

	Perceelsgrens
	Gebouwen
	Asfaltverharding
	As wegenis
	Haag
	Verlichtingspaal
	Grenssteen
	Inspectieput
	Slokker

COÖRDINATENLIJST

Nr.	X	Y	AARD
1	192791,010	188065,507	steen bestaand
2	192802,032	188147,067	steen bestaand
3	192814,637	188149,131	grens
4	192803,100	188063,756	steen bestaand
5	192827,690	188151,269	steen bestaand
6	192815,207	188062,108	grens

STUDEBUREAU
3 2 7 0 5
www.hosbur.be
tel. 013 77 21 37 BE0 811.505.364

HOSBUR BVBA
INGENIEURS LANDMETERS-EXPERTEN
ONTWERPERS STEDENBOUWKUNDIGEN

Schaal: 1/500

10 6 0 10 20