

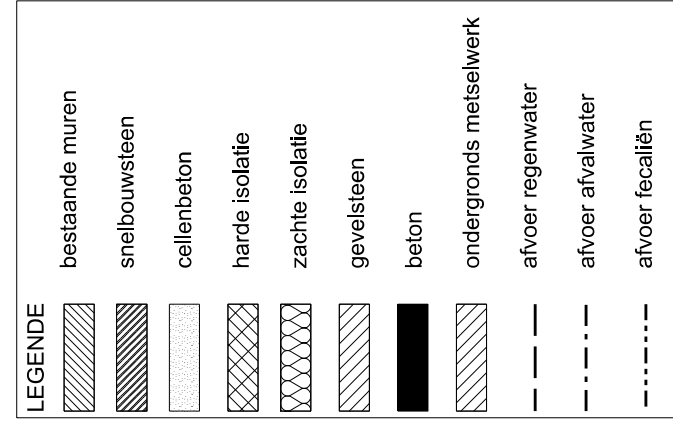
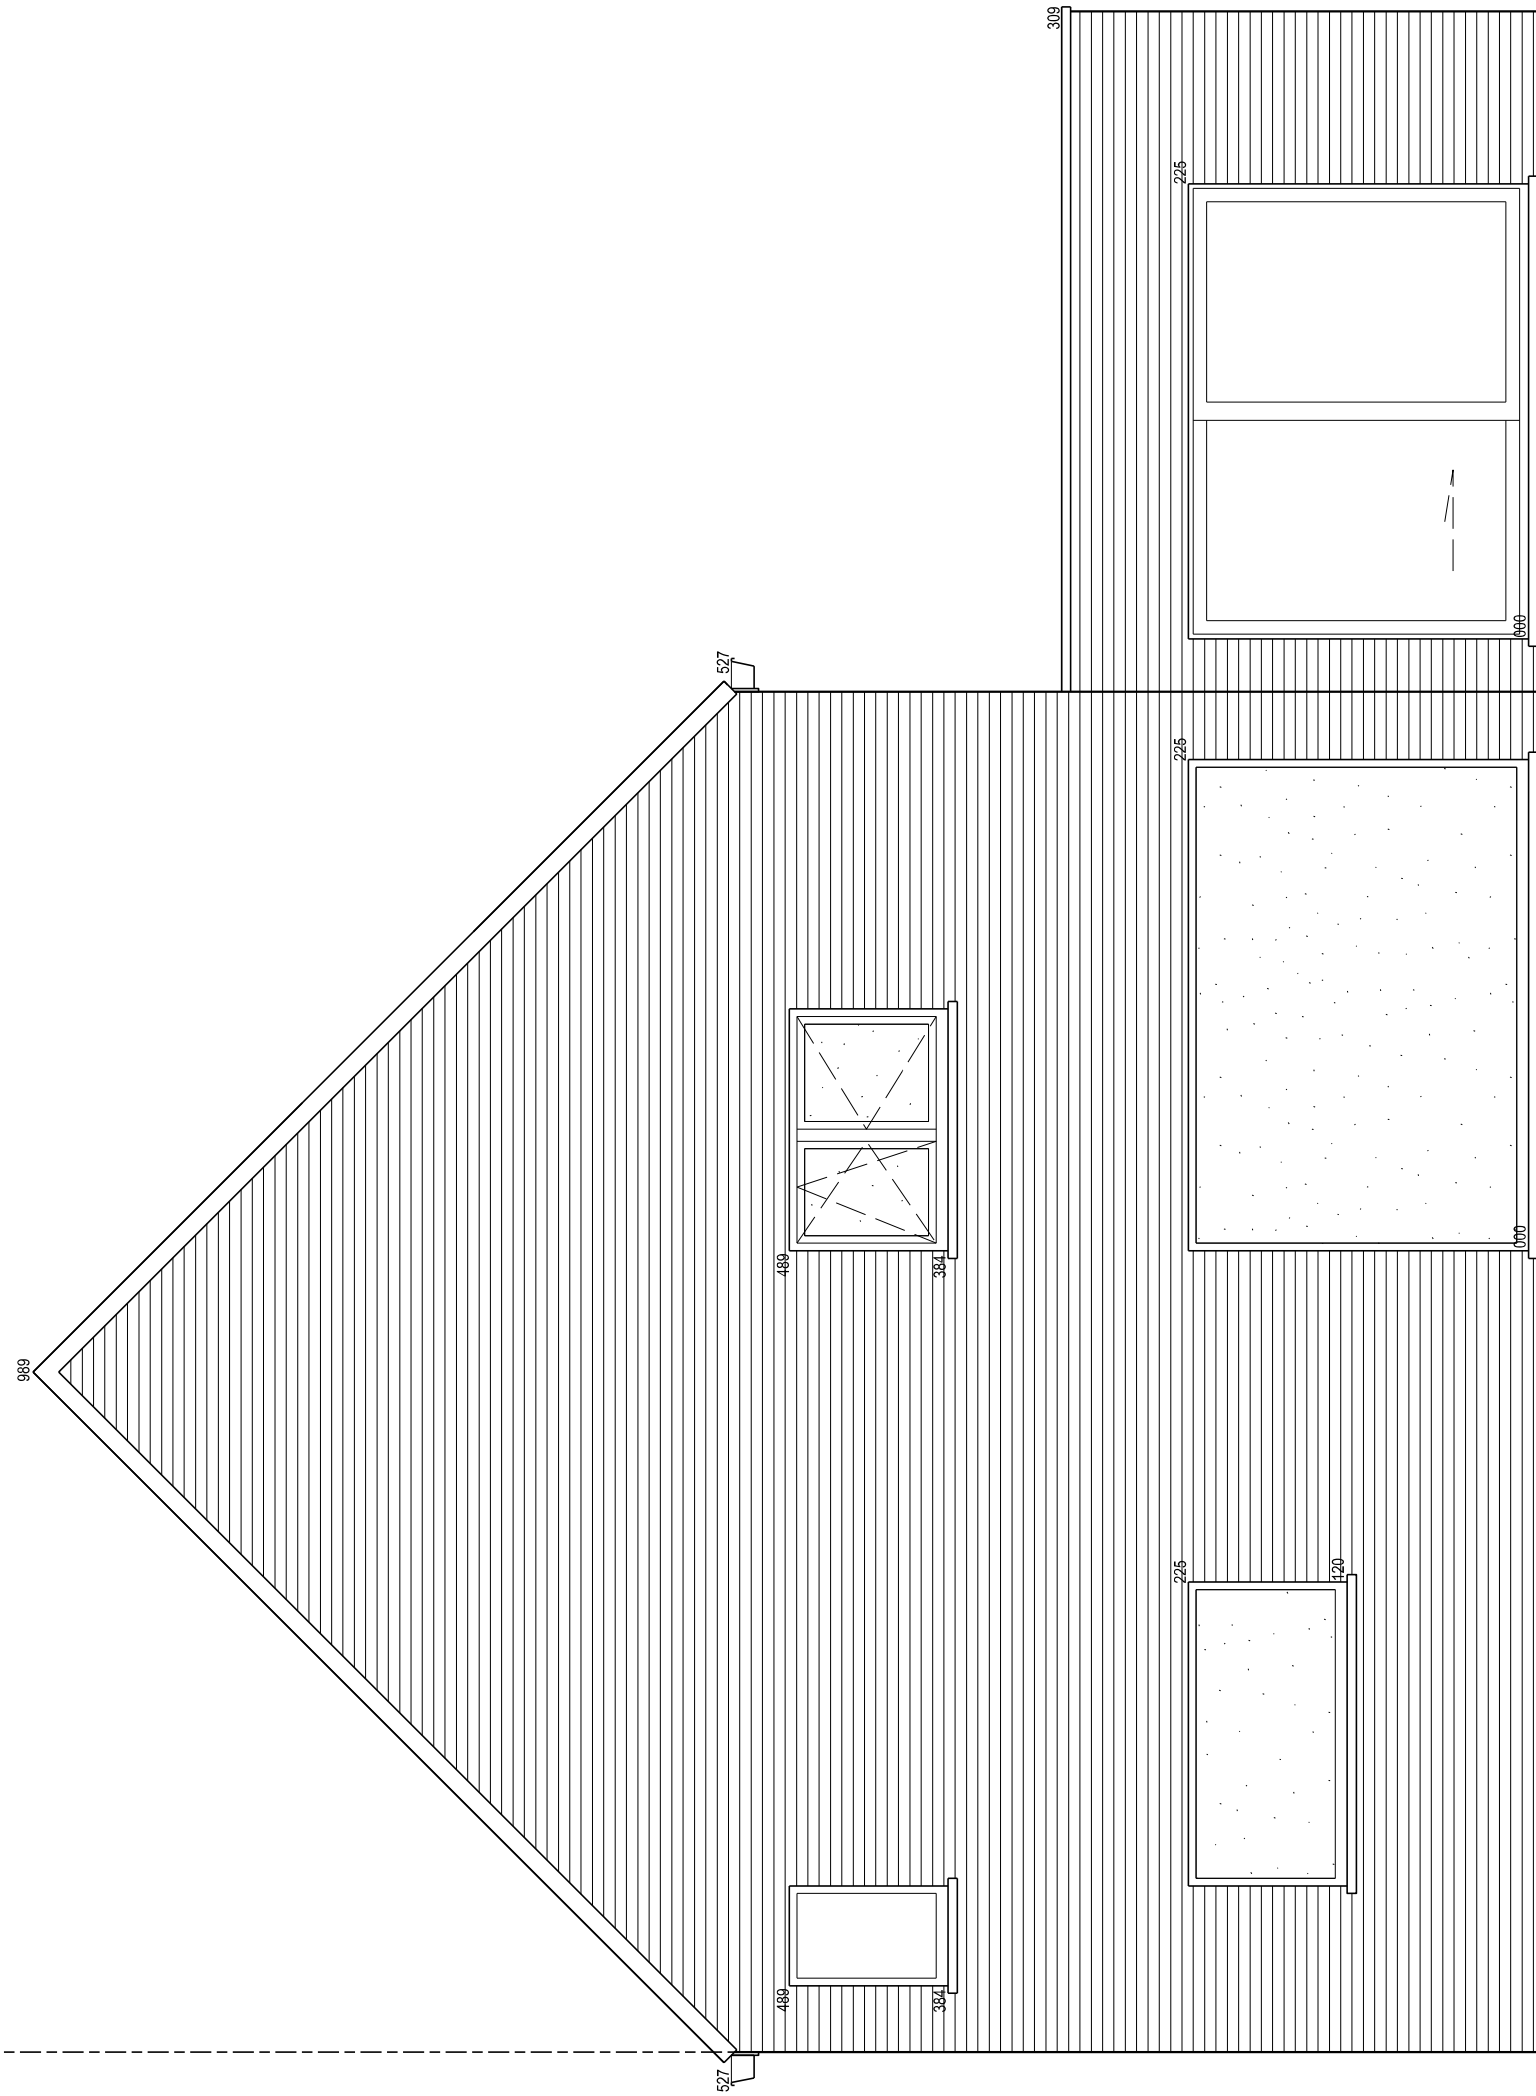
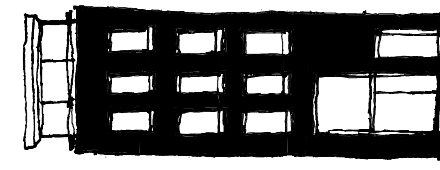
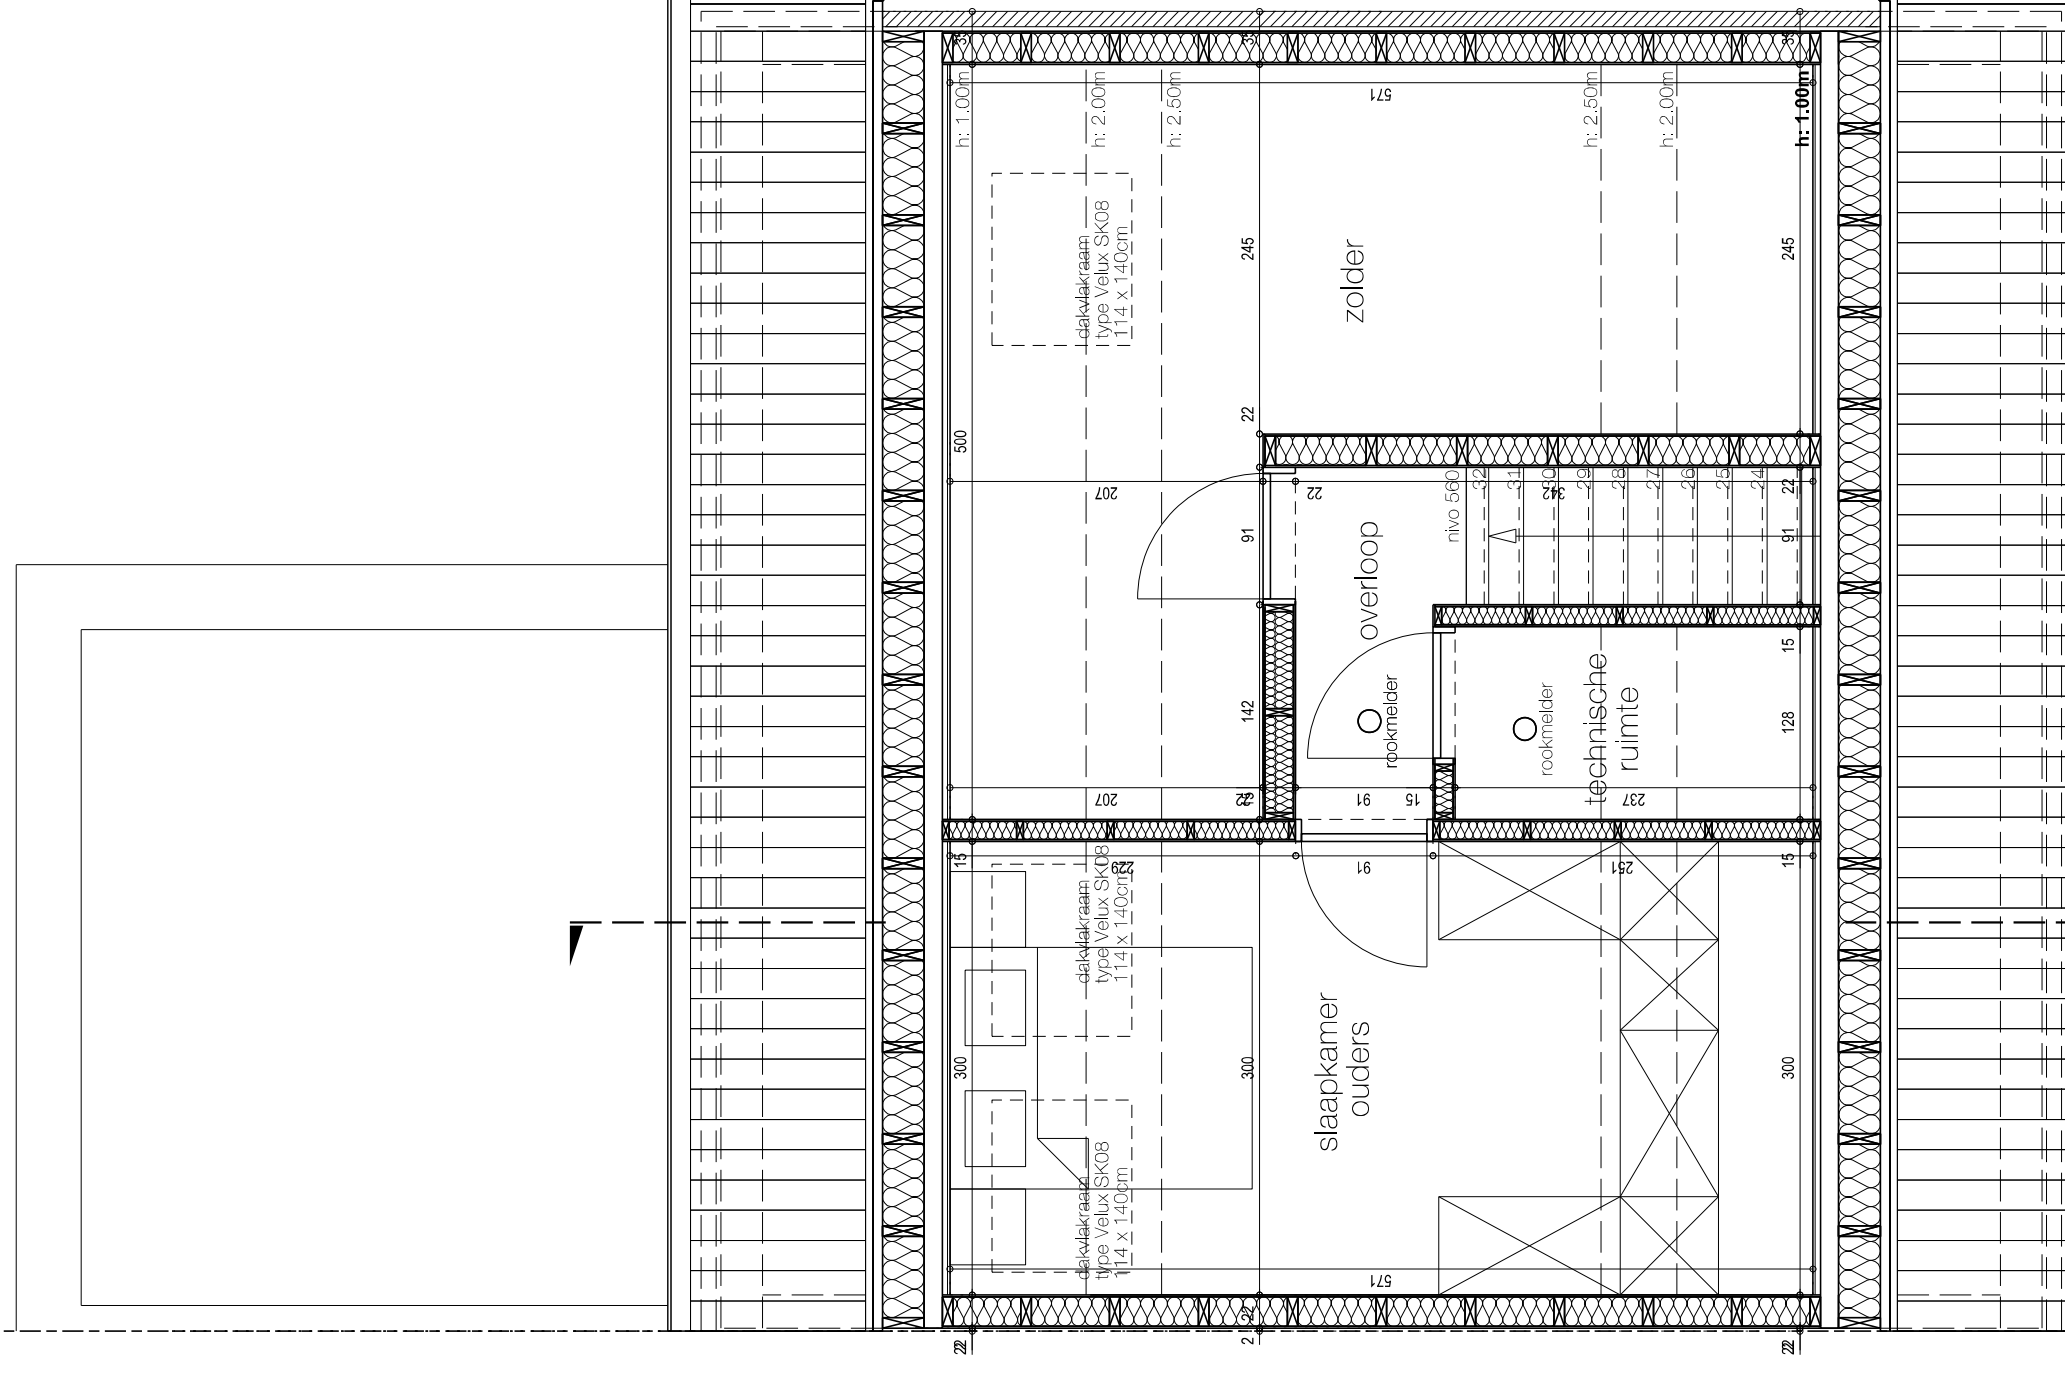


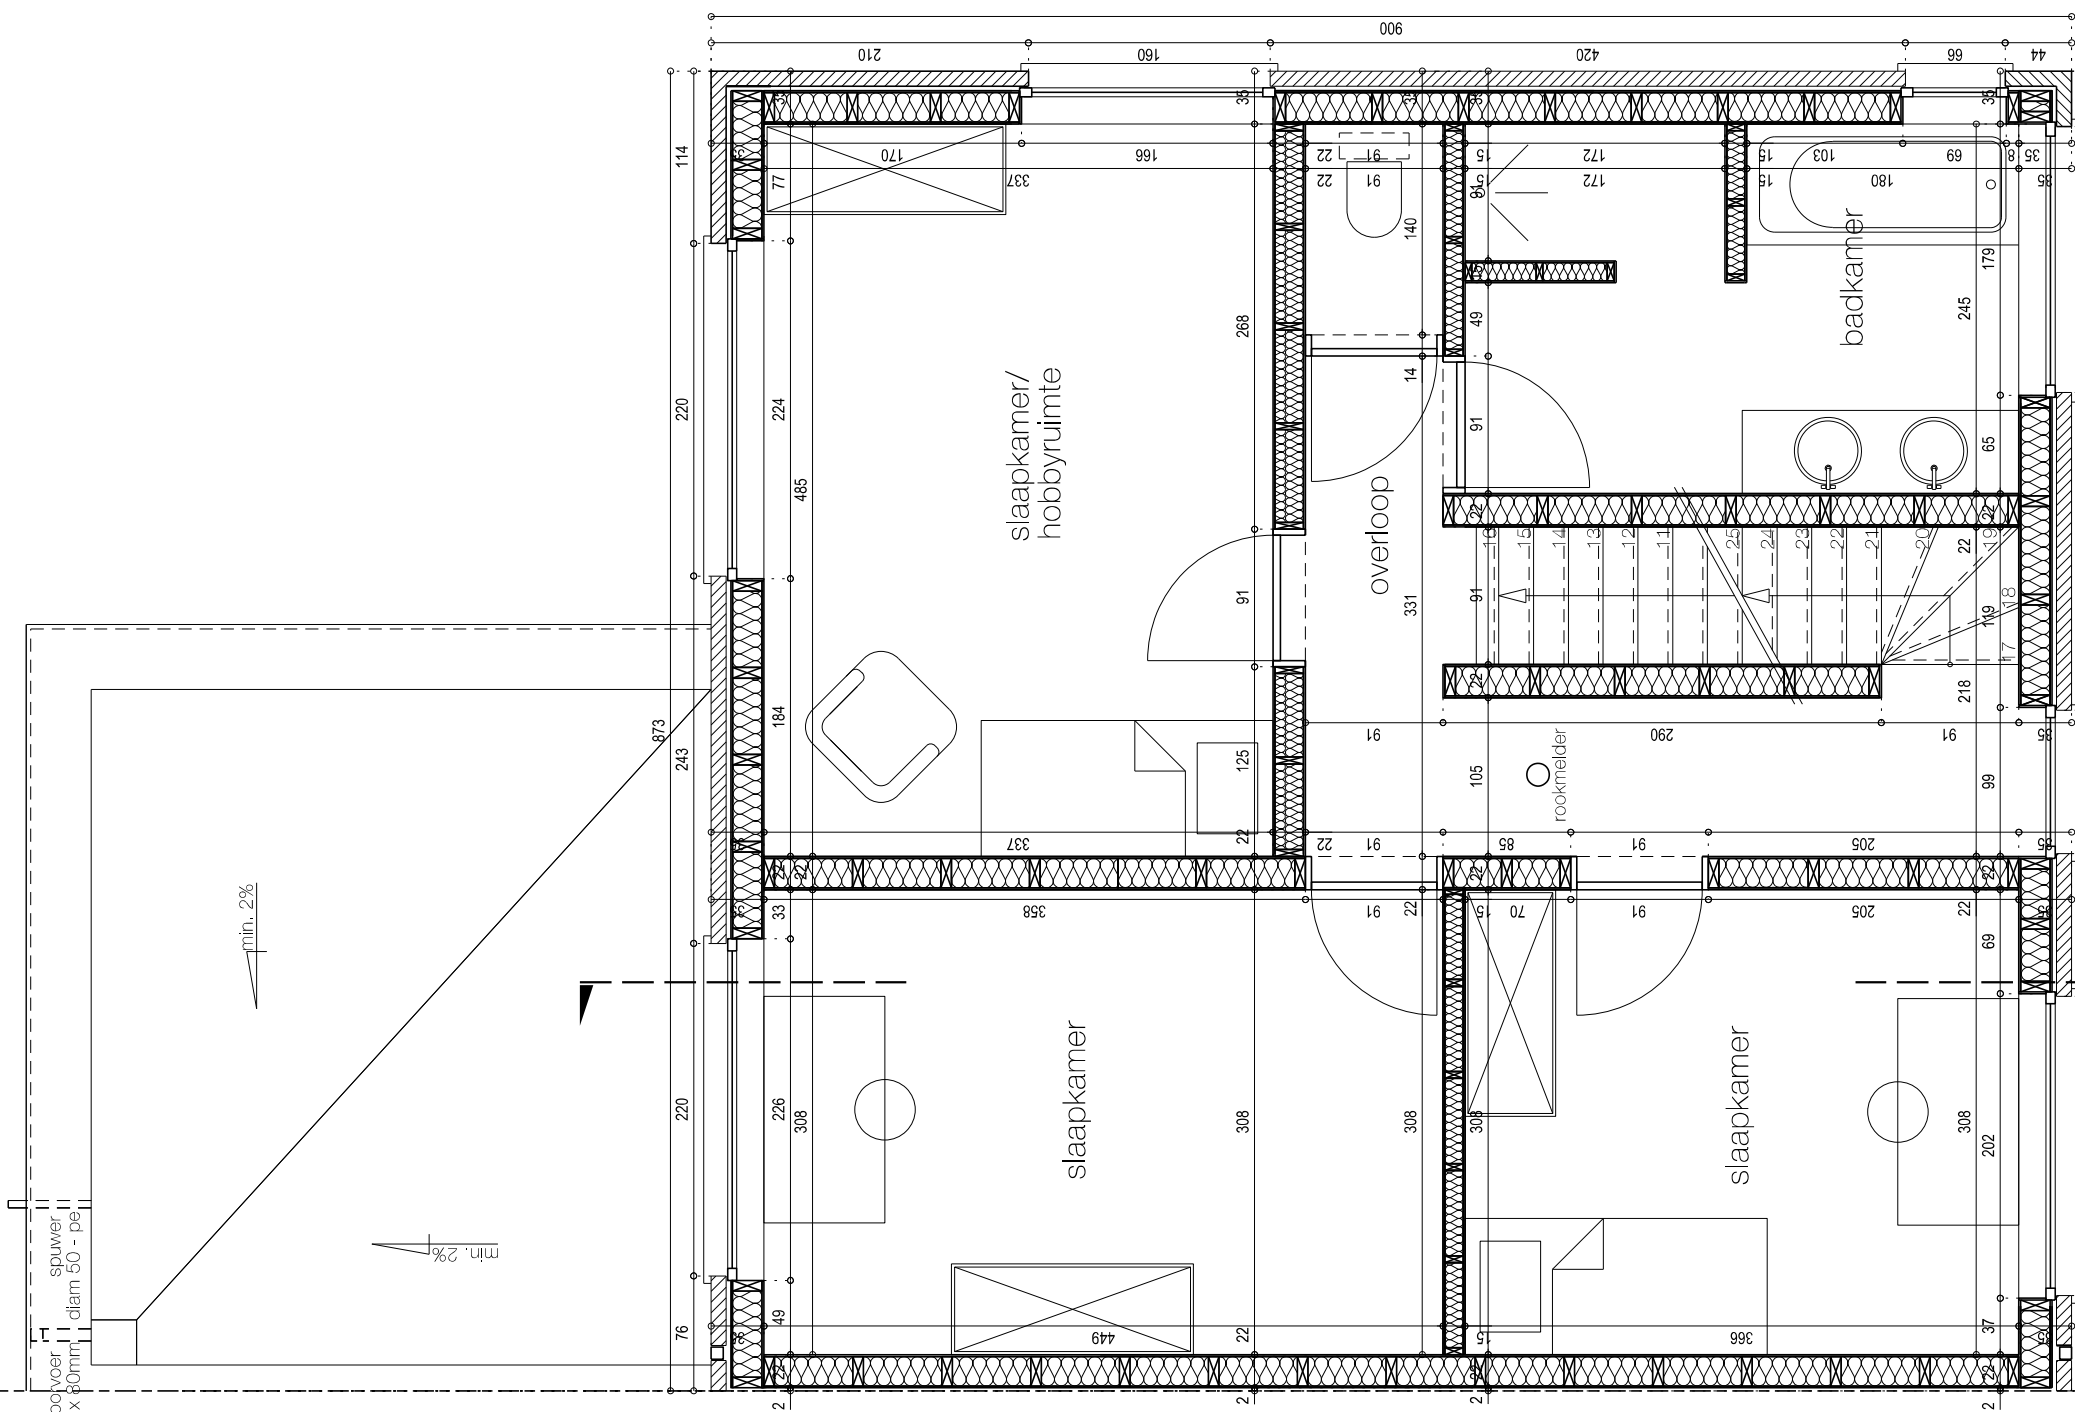

MATERIALEN

Gewelsteen	Licht grijs
Dak	Antracietzwarte dakpan
Schrijnwerk	Donkergrijs aluminium
Dorpels/Plint	Blauwe hardsteen
RW-afvoeren	Zink, vierkant

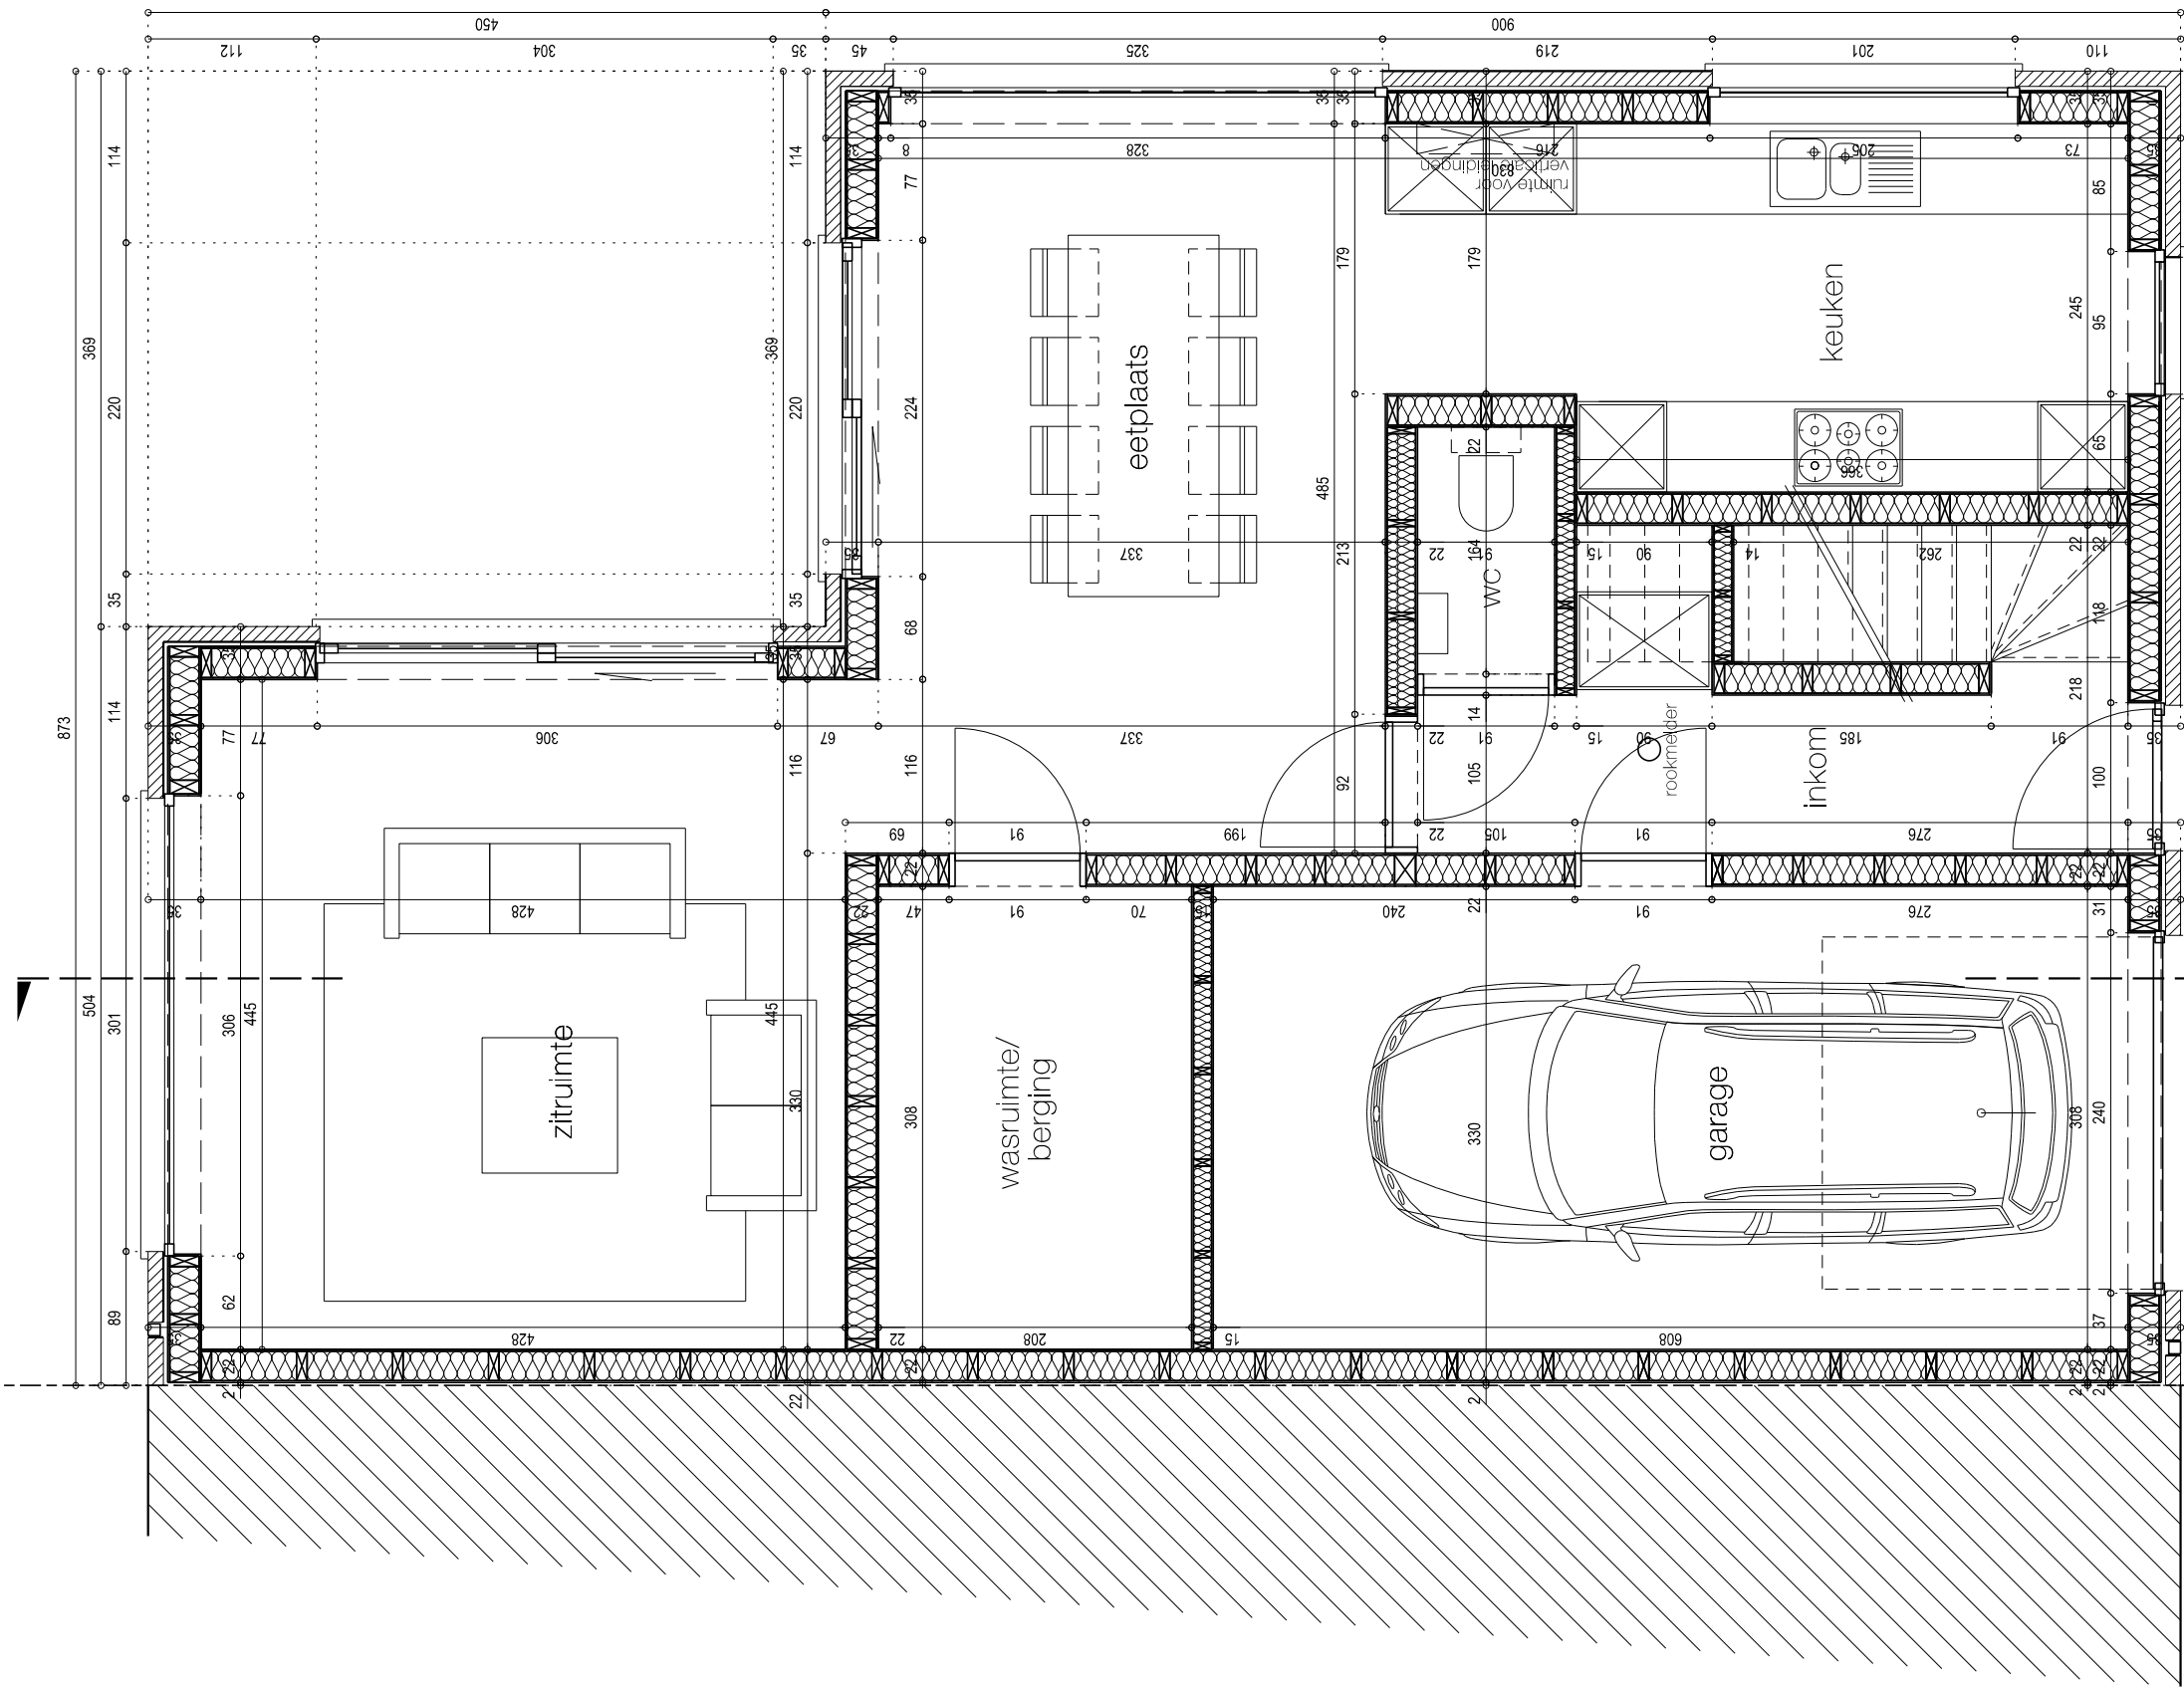

Toon Breynse bvba
ingenieurs-architecten

**Colaertplein 19 bus 2
8900 Ieper**

eper

T 057 221 590

F 057 221 599

E info@tbreyn.be

W451

BOUWEN VAN EEN HALFOPEN WONING

Reyndersveldweg 107

3270 Scherpenheuvel-

kad.nr.: 2e afdeling, sectie D, nr. 622z5

BOUWHEER

Covico Invest bvba

Olivier Covemaeker (zaakvoerder)
Torhoutsesteenweg 222

8400 Oostende

ARCHITECTUUR

UITVOERING

CONCLUSIONS

07.10.2016

212

GRONDBI AND

1/50

[illegible]