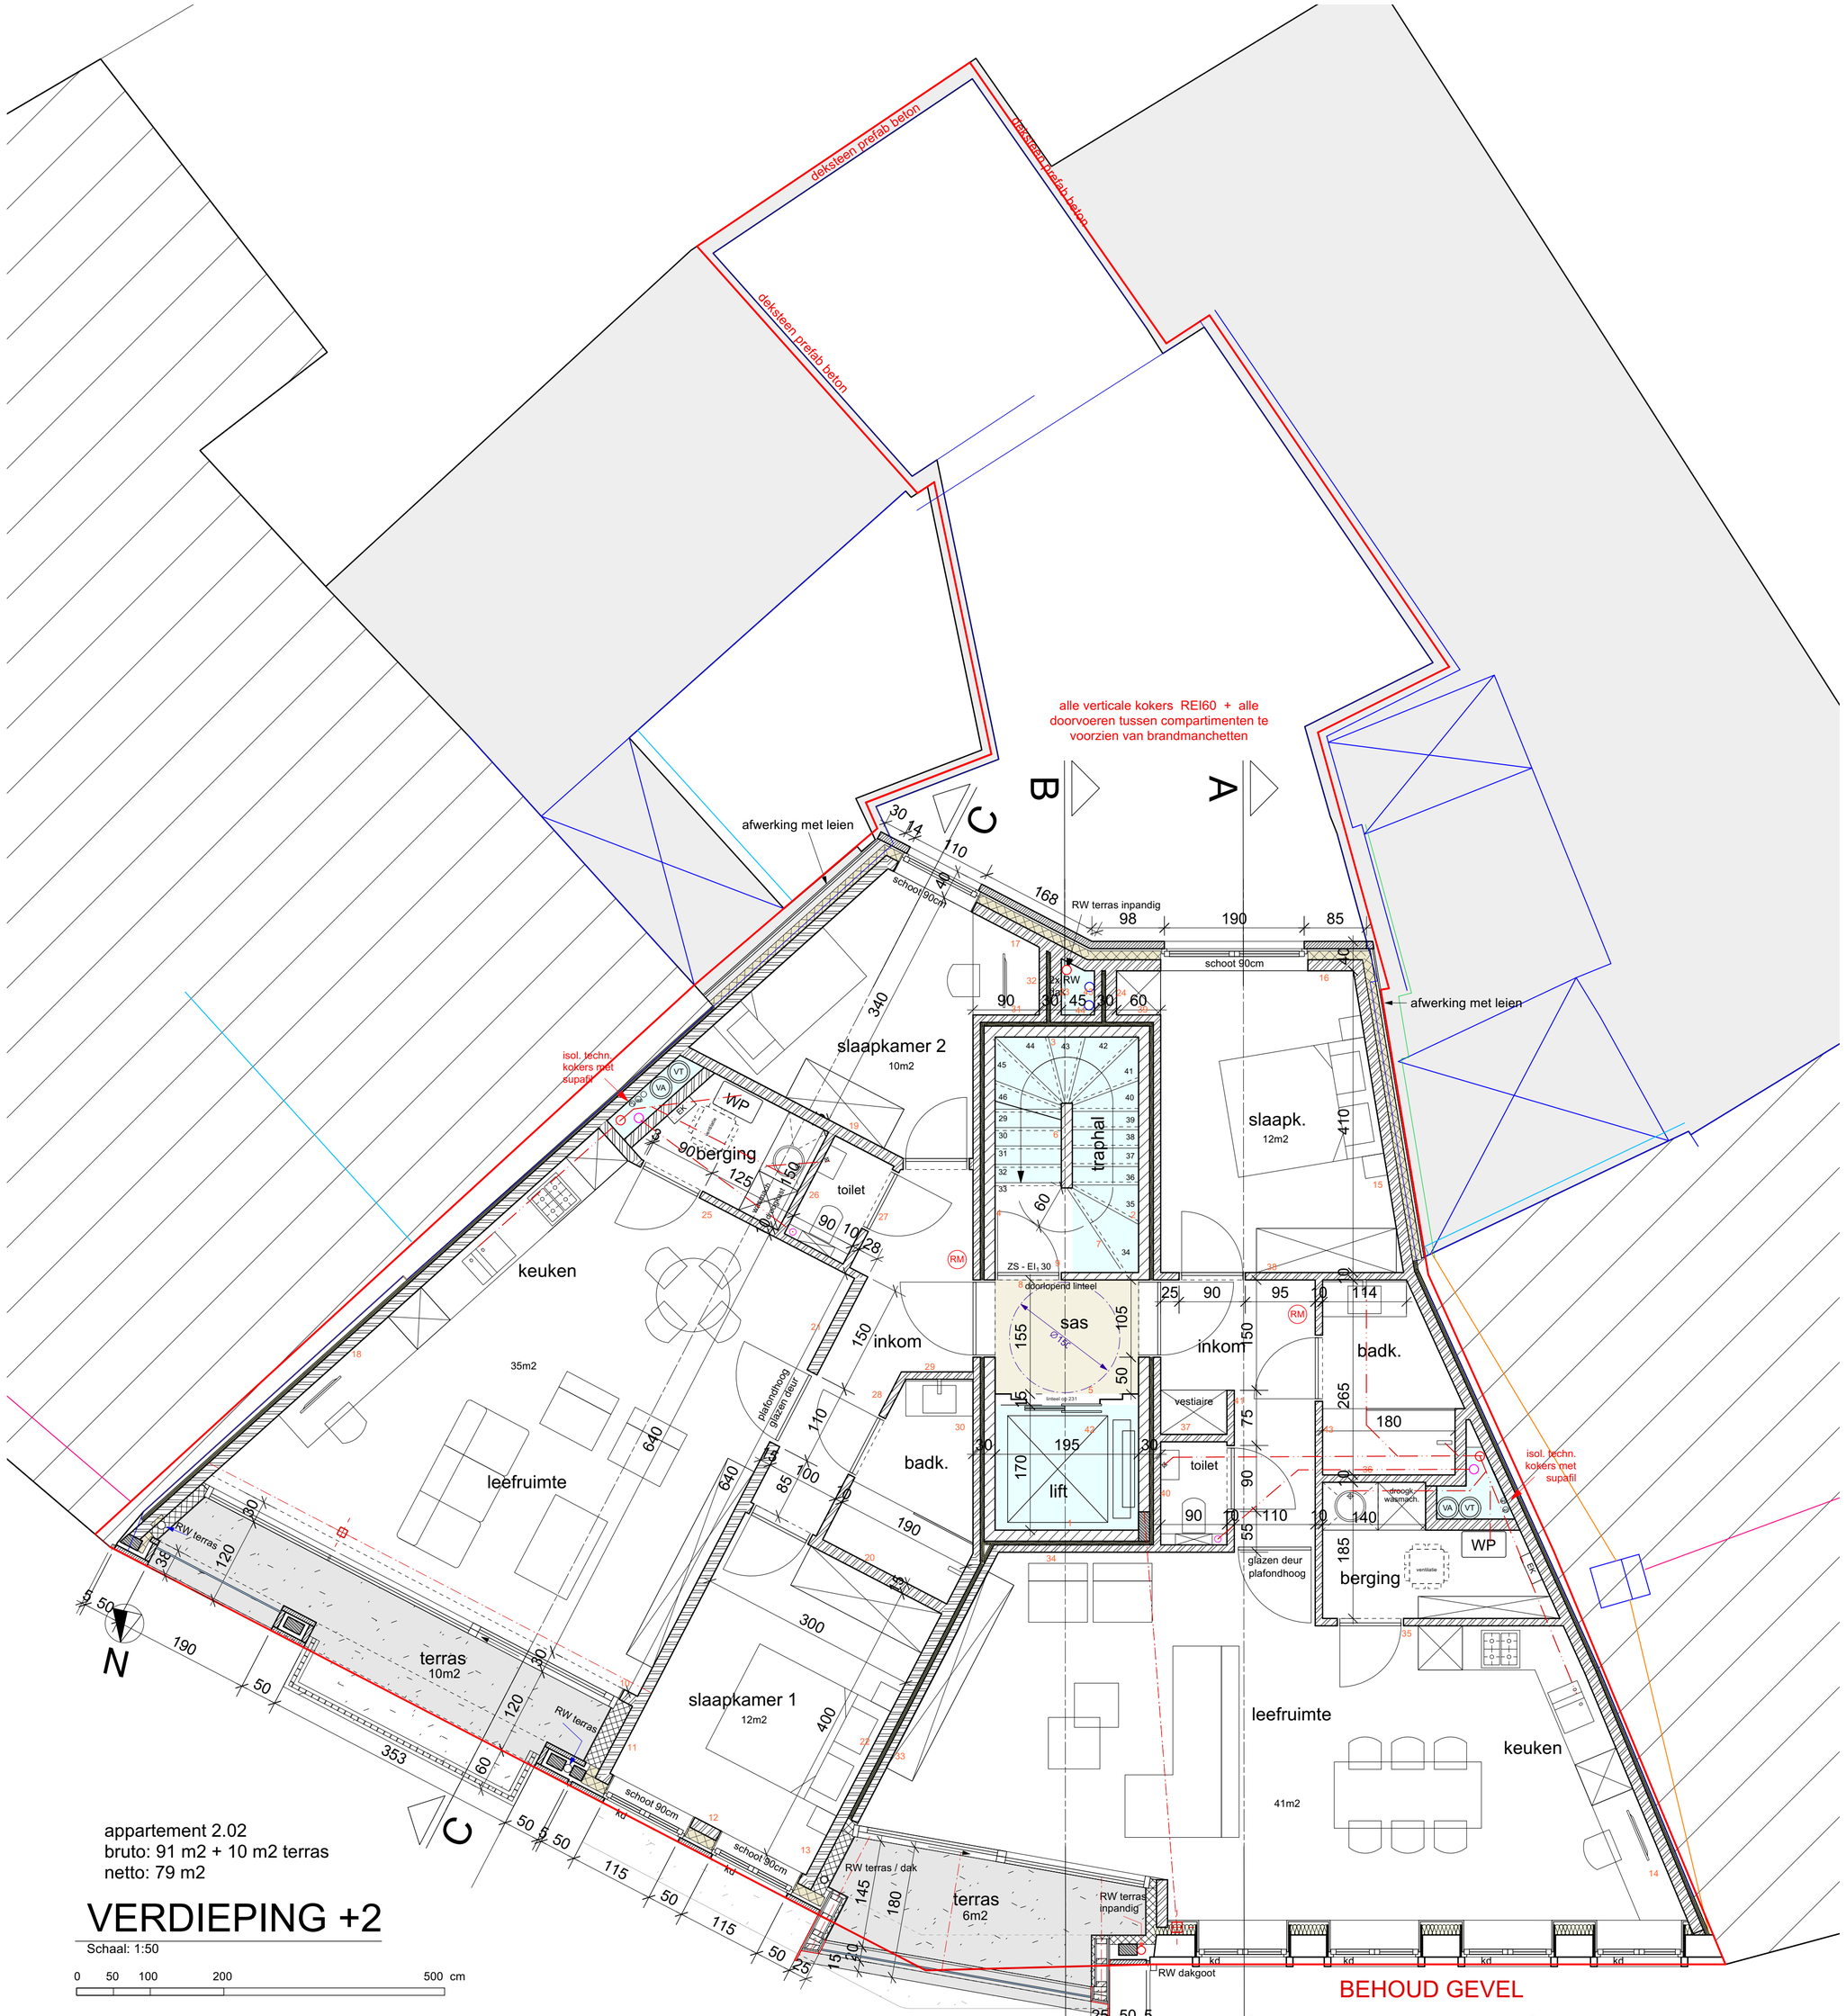


appartement 2.02
bruto: 91 m2 + 10 m2 terras
netto: 79 m2

VERDIEPING +2

Schaal: 1:50

0 50 100 200 500 cm

index	wijzigingen	datum
		01/07/2024
A	aanpassingen regenwaterput, dakafwatering en binnenwerk	21/10/2024
B	aanpassingen riolering, tuinmuren, plaatsing ramen, schrijnwerk, techn. kokers	22/11/2024

appartement 2.01
bruto: 85 m2 + 6 m2 terras
netto: 79 m2

Bouwen van een meergezinswoning met kantoor op GV
Bouwheer: INFRACO vertegenwoordigd door Dries Francois

Markt 30-31-32, 8700 TIELT
Popstaelstraat 99 , 8490 Varsenare

VERDIEPING 2

dossiernr: IFT | 22 nov 2024

DE JAEGHERE ARCHITECTUURATELIER
www.stevendejaeghere.be - 0478/ 59 59 88 - Fonteinestraat 53, 8700 Tielt