


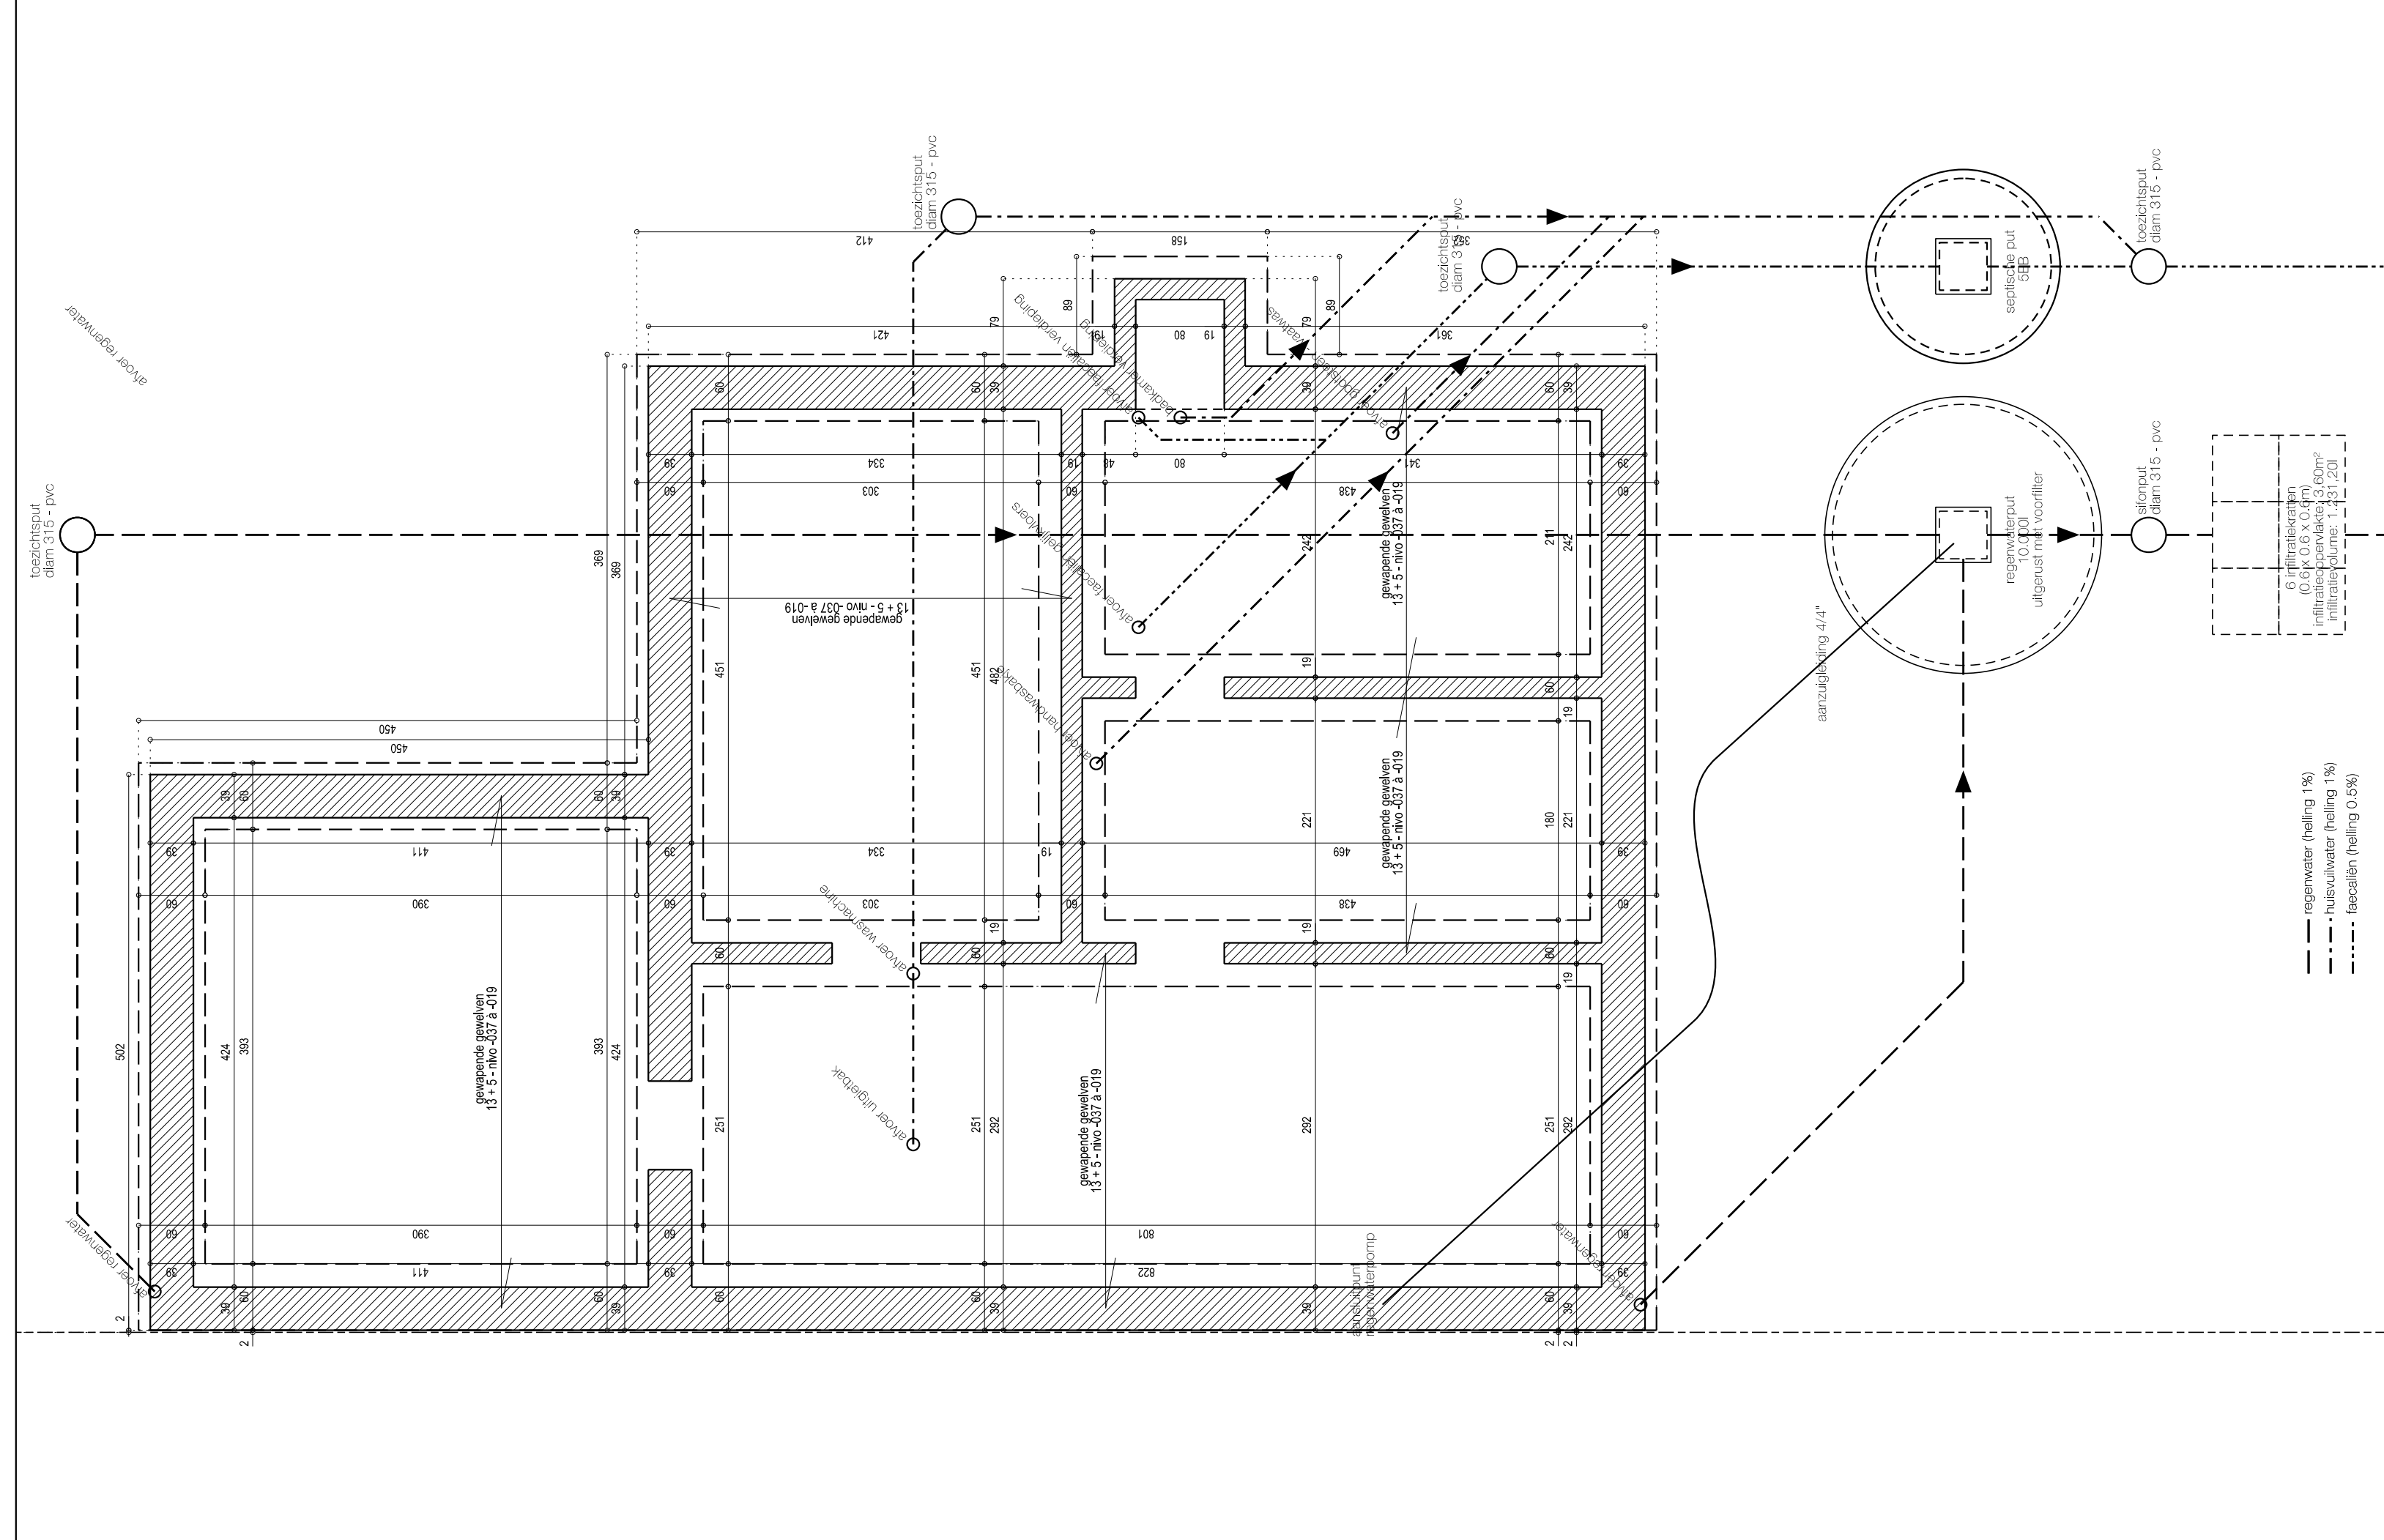


FUNDERING-RIOLERING





OMGEVINGSPLAN




BOUWPLAATS: Reyndersveldweg lot 2 - 3270 Scherpenheuvel-Zichem

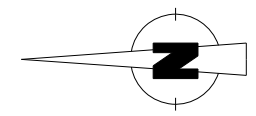


LIGGING

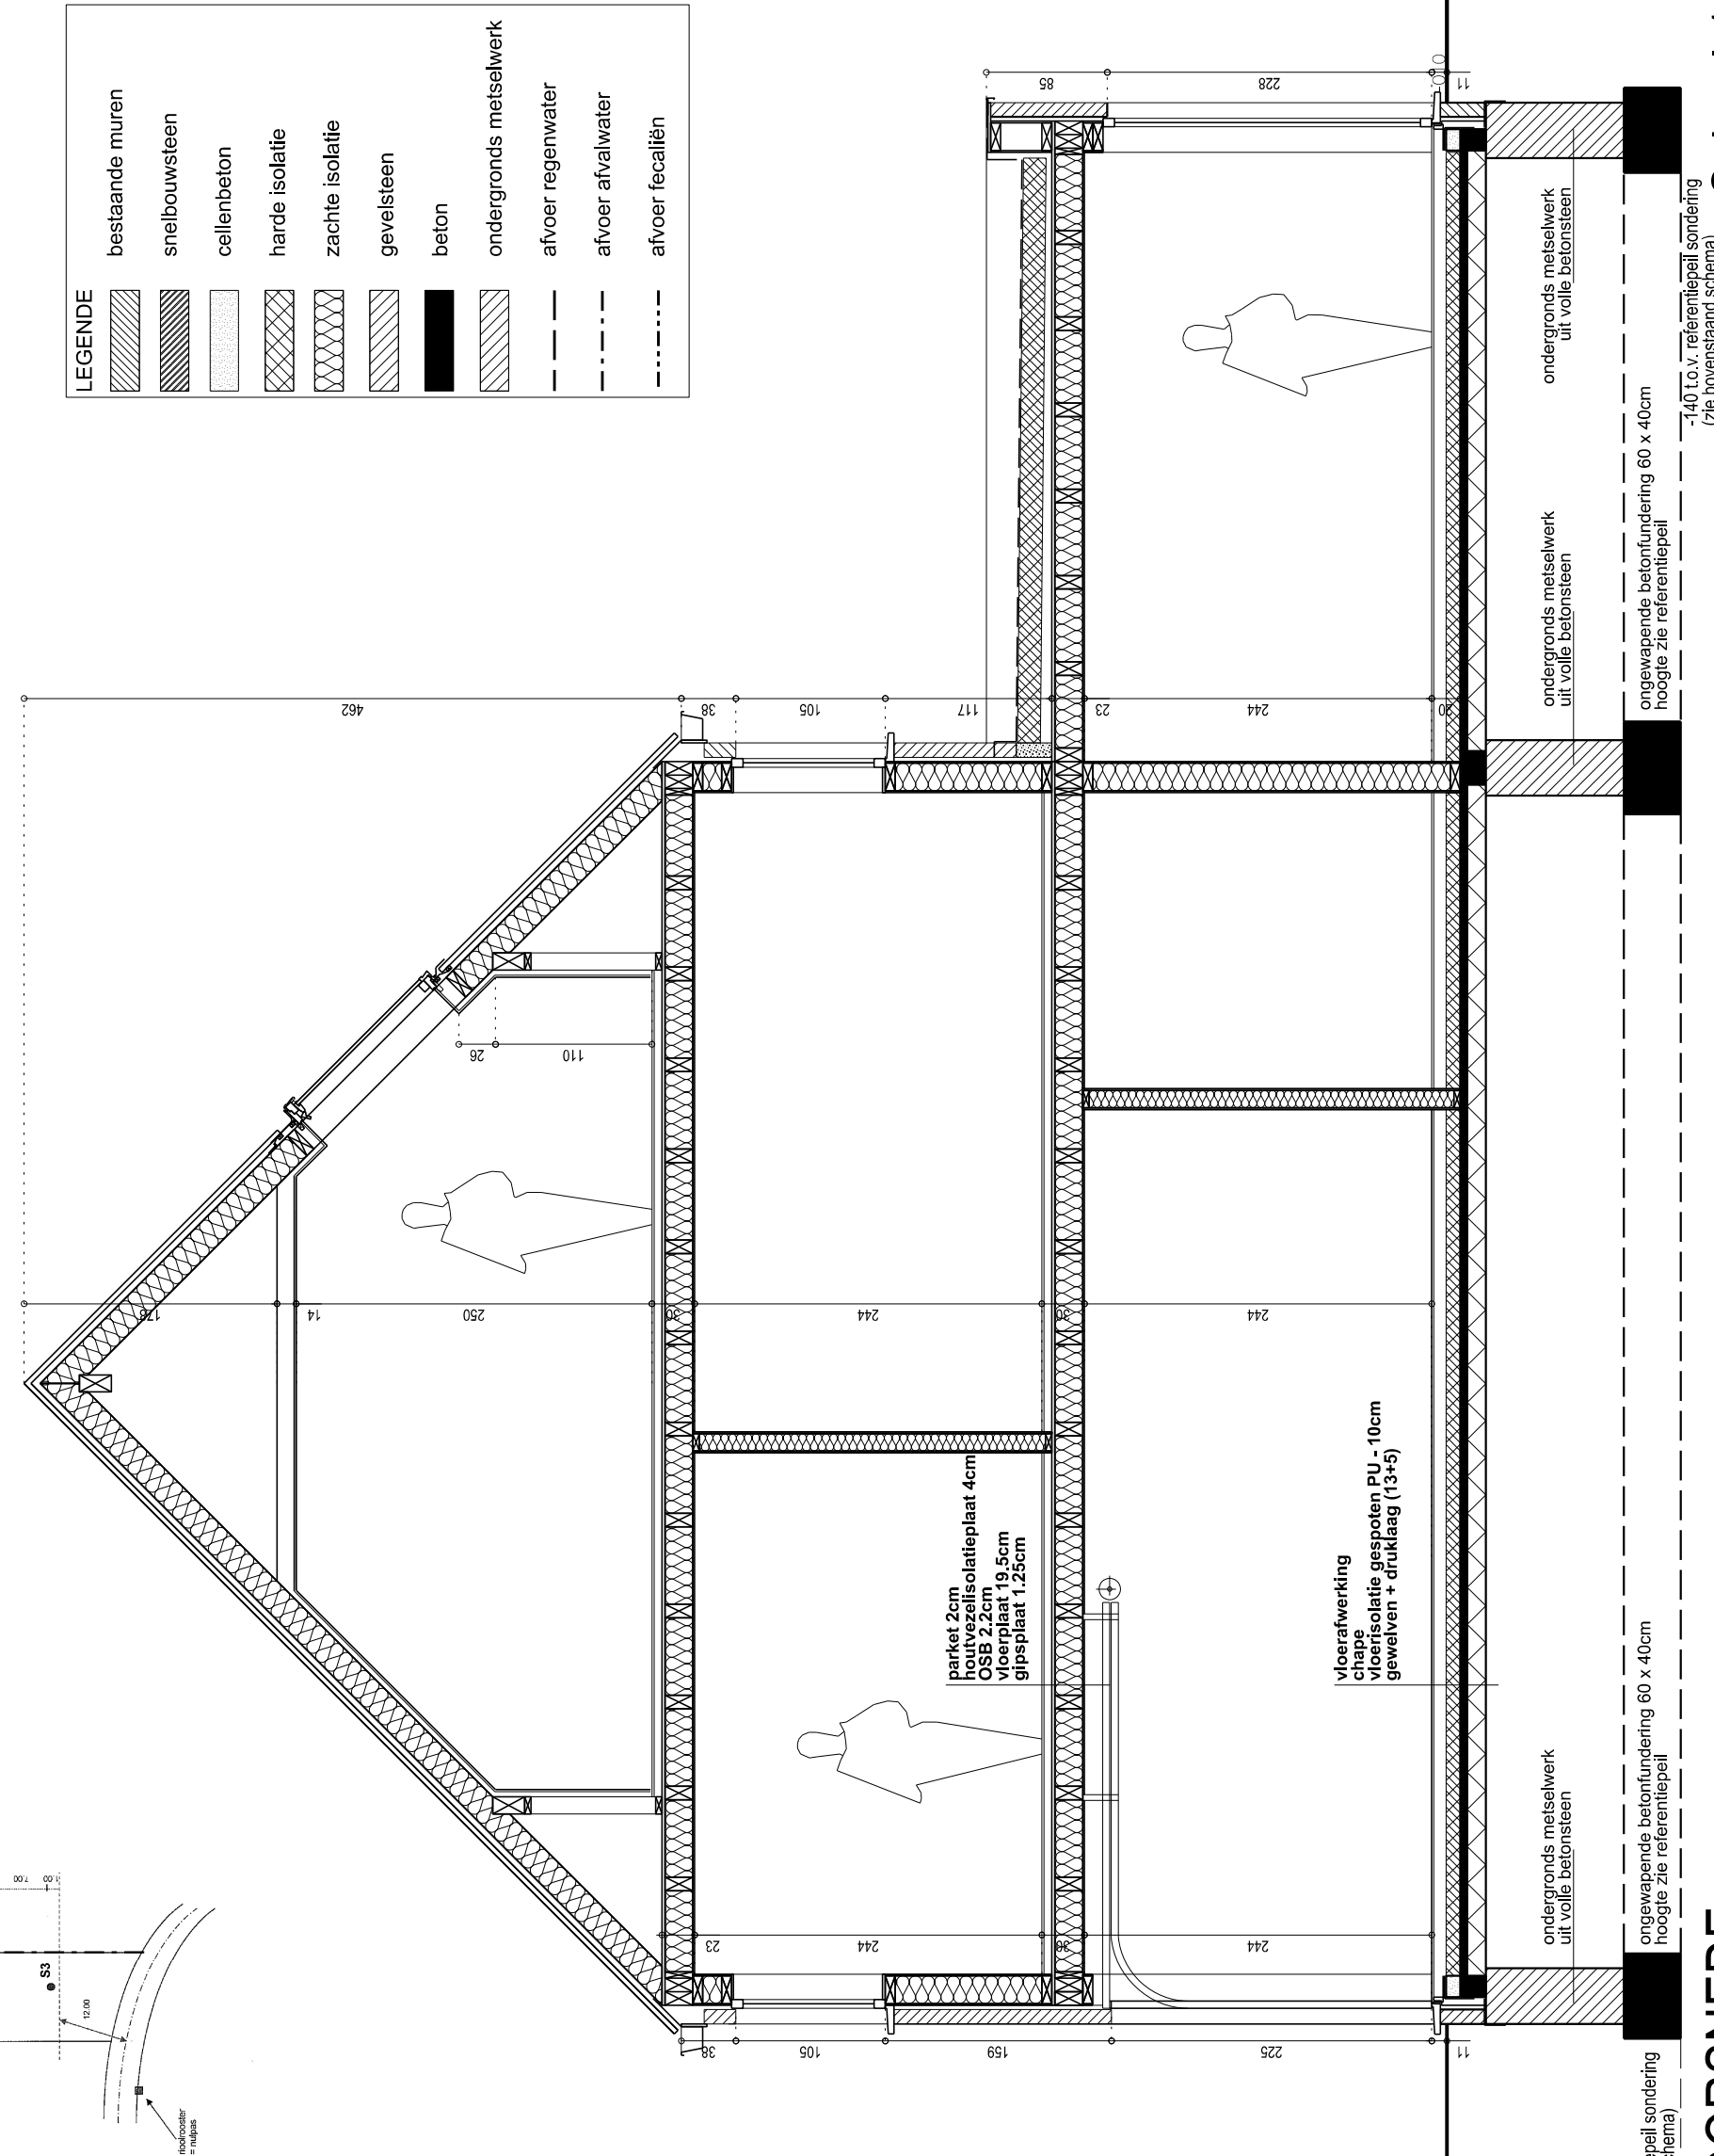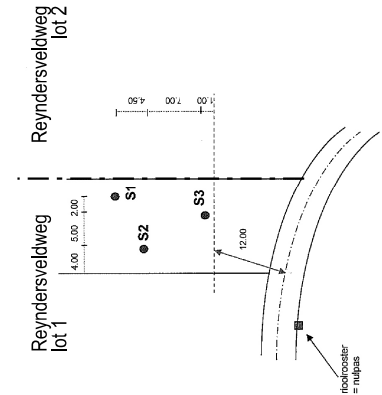


DOORSNEDE

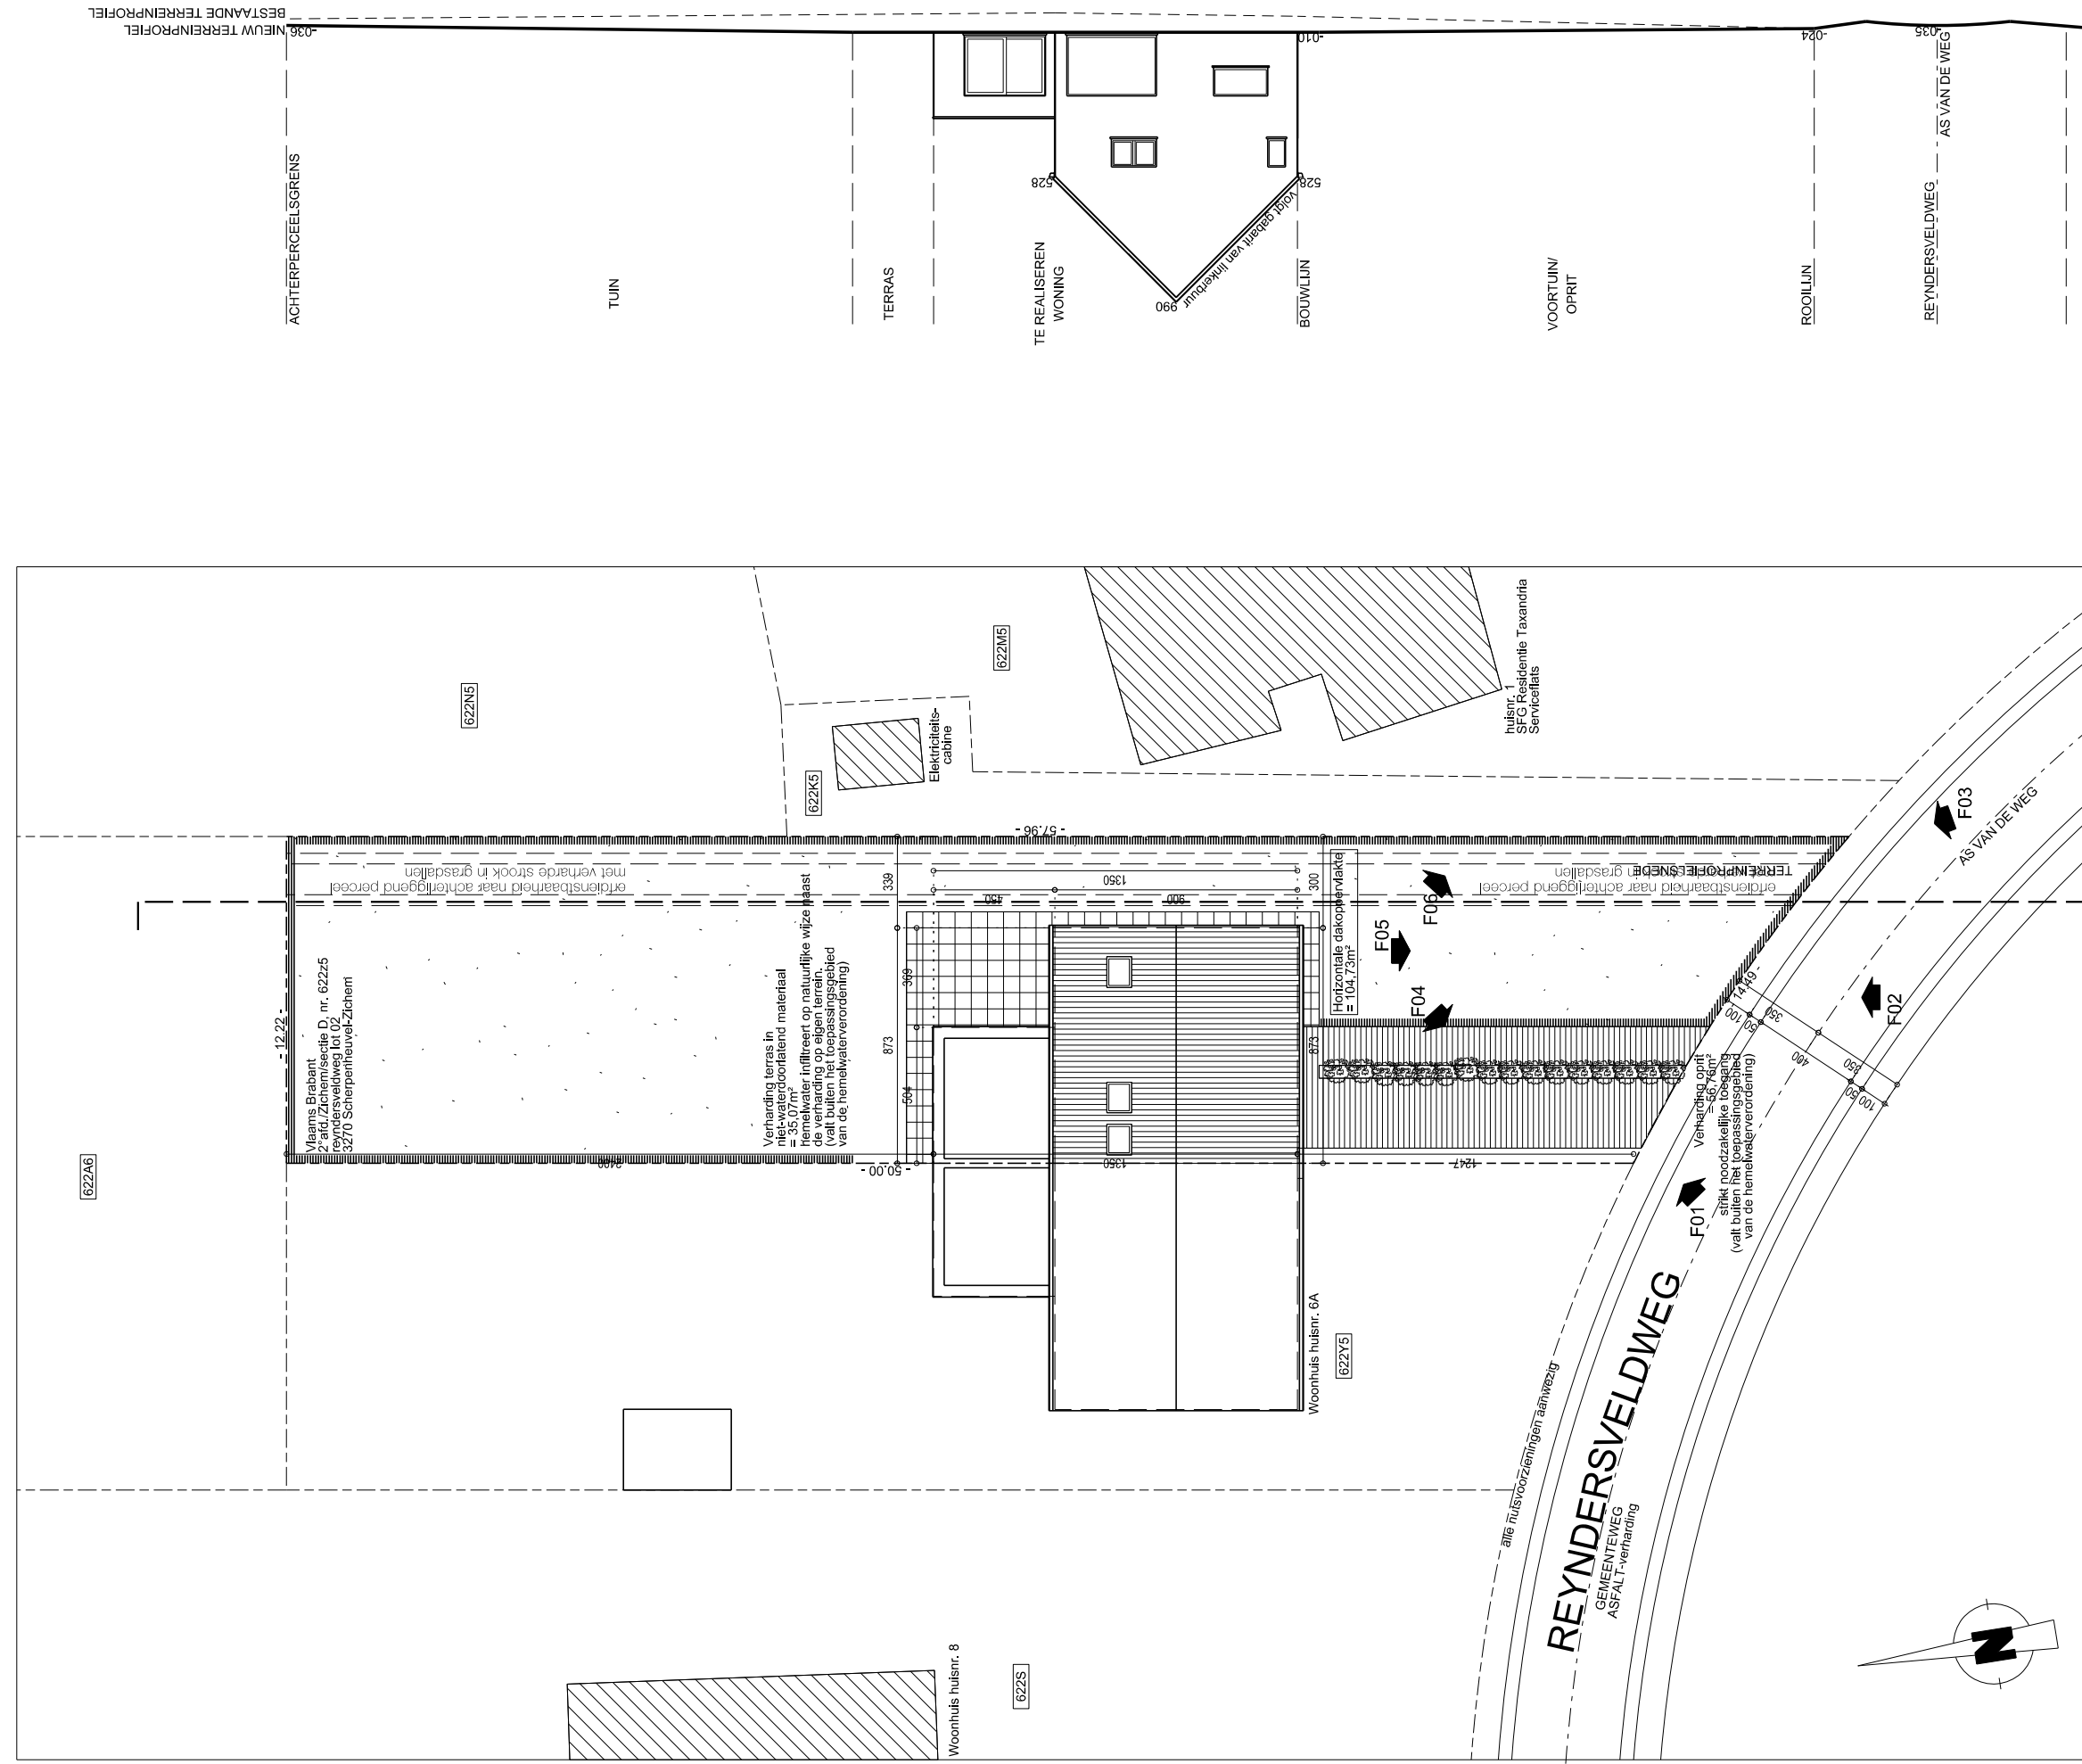

INPLANTINGSPLAN / TERREINPROFIELSNEDE

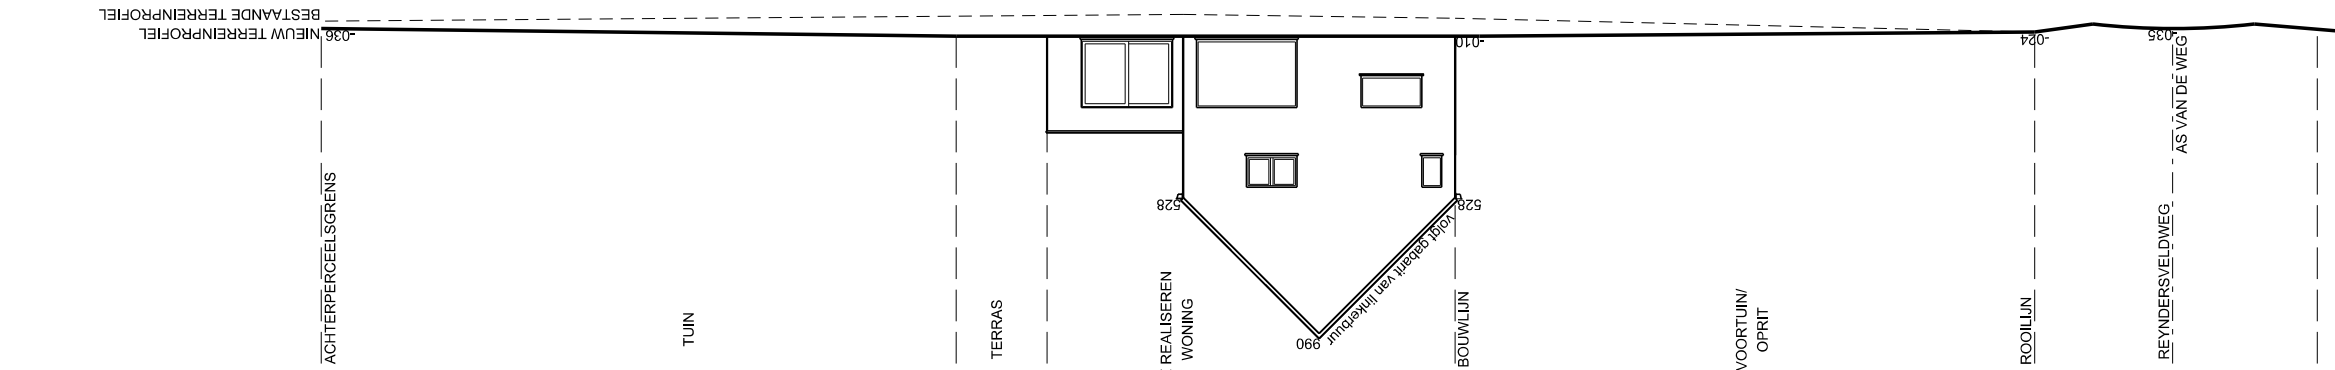

Schaal 1:250

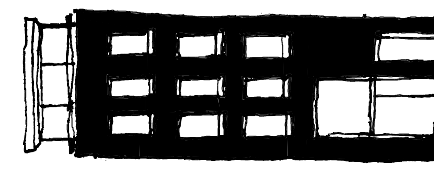

Colaertplein 19 bus 2
8900 Ieper

T 057 221 590
F 057 221 599
E info@thbreve.be

DOSSIER
W451
BOUWEN VAN EEN HALFOPEN WONING

LIGGING
Reyndersveldweg, lot 02
3270 Scherpenheuvel-Zichem
kad.nr.: 2e afdeling, sectie D, nr. 1

BOUWHEER Covico Invest bvba
Olivier Covemaeker (zaakvoerder)
Torhoutsesteenweg 222

STUDIE ARCHITECTUUR

FASE	UITVOERING
------	------------

DATUM	07.10.2016
-------	------------

PLANNR. 1/2

PLAN
SCHAAAL

SCHAAL
zie plan

AKKOORD de bouwheer

de consumo

WIJZIGINGEN

[illegible]

MATERIALEN

Gevelsteen Licht grijs
Dak Antracietzwarte dakpan
Schrijnwerk Donkergrijs aluminium
Dorpels/Plint Blauwe hardsteen
RW-afvoeren Zink, vierkant

Schaal 1:50